




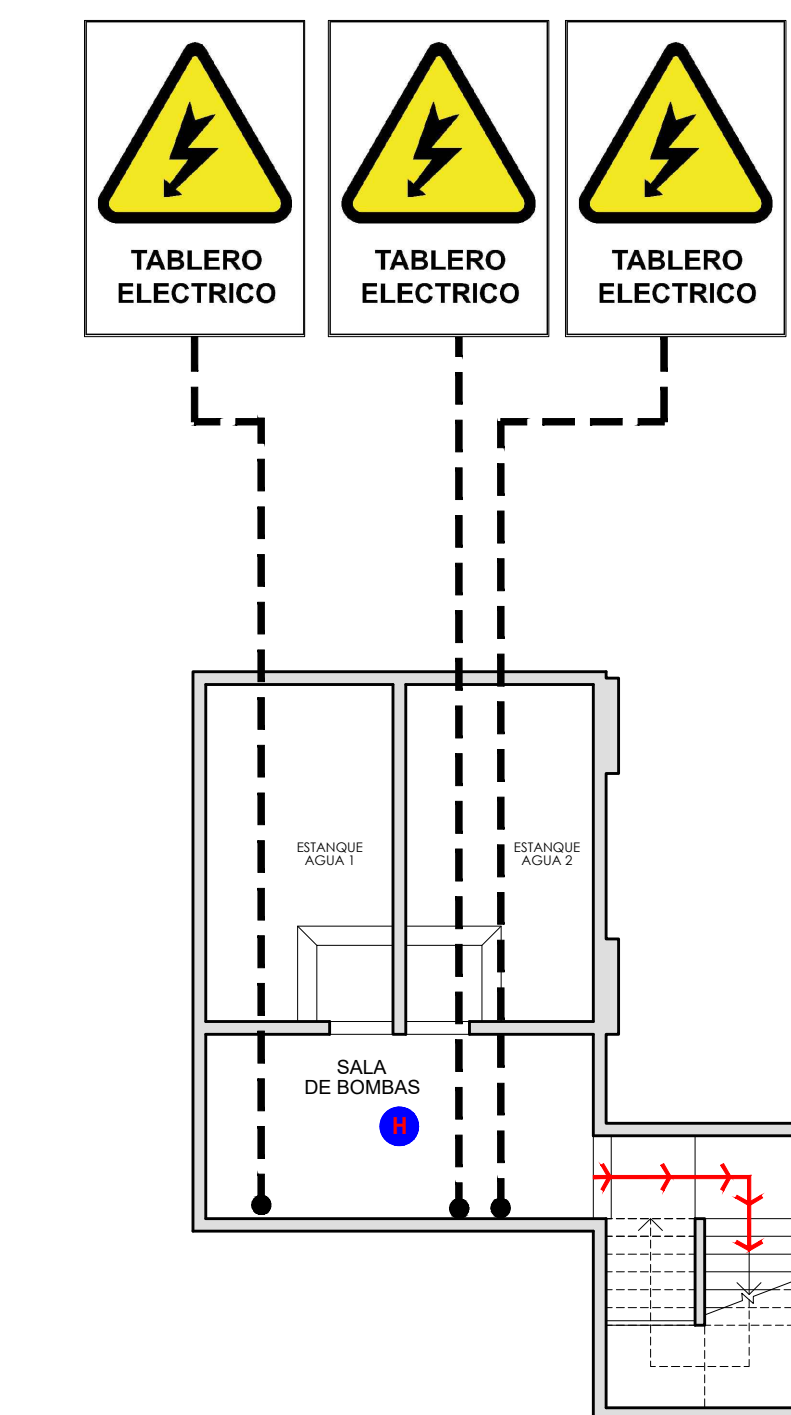

PLANTA SUBTERRANEO -5

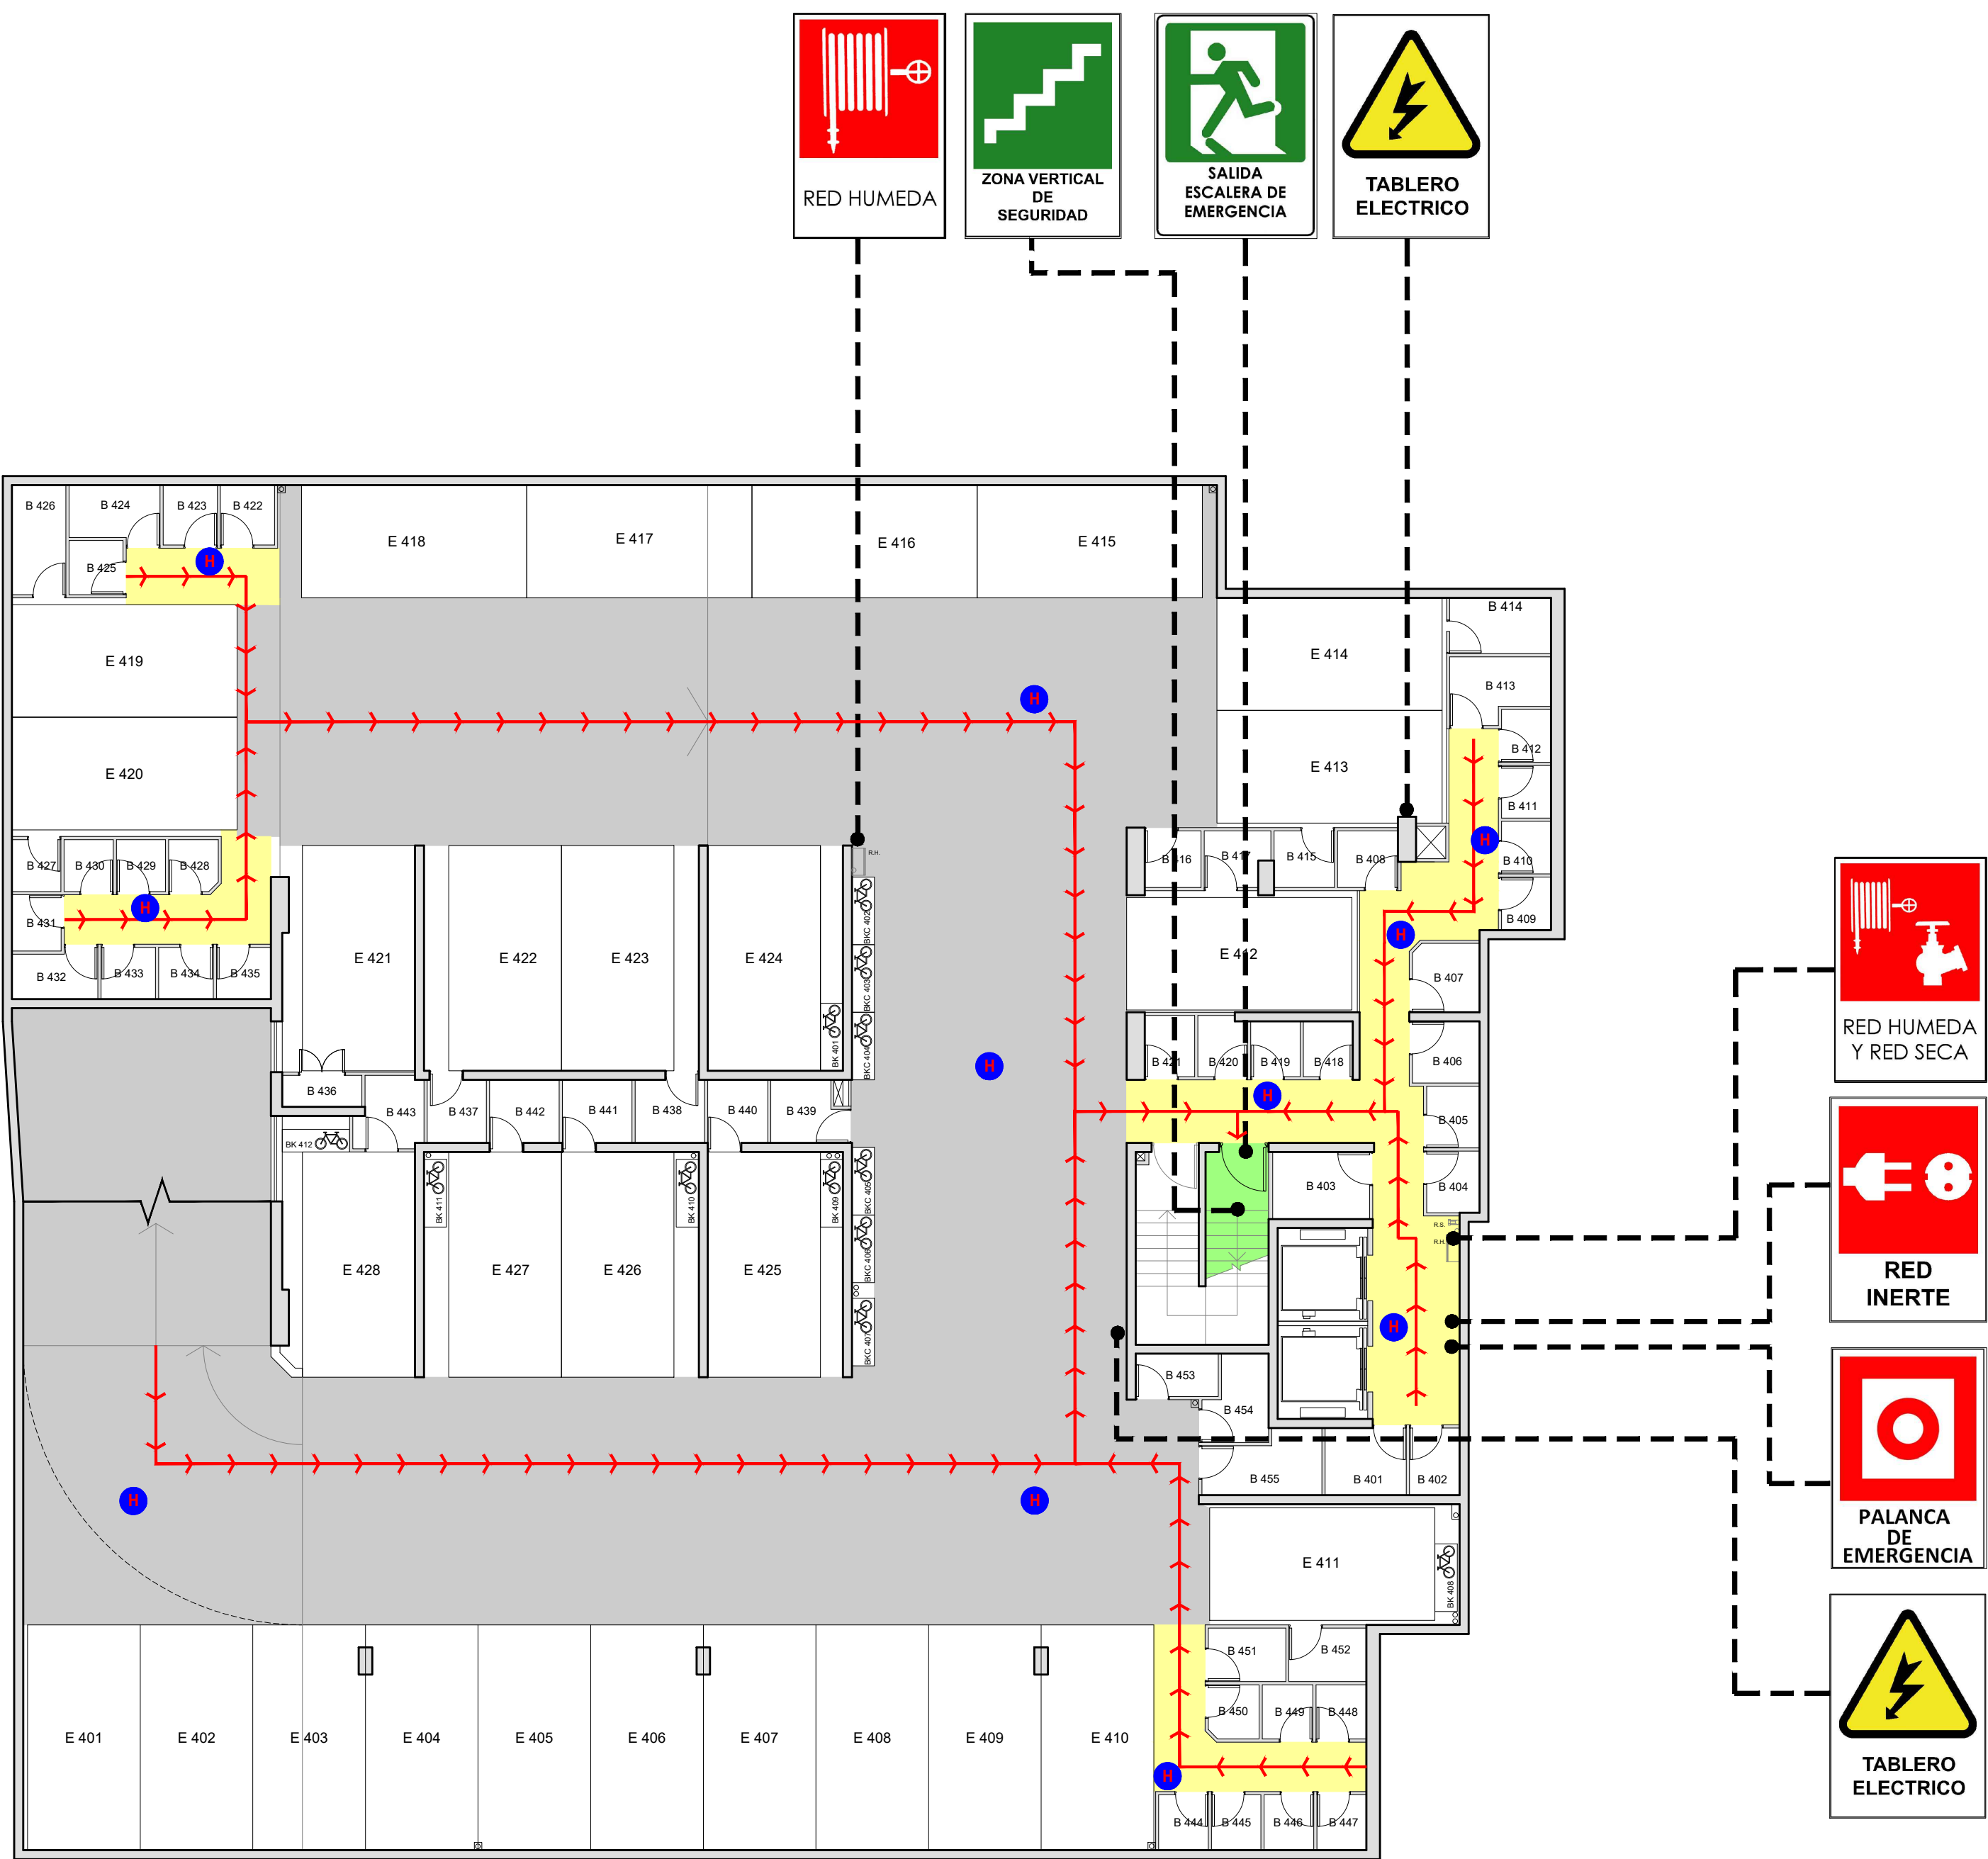

PLANTA SUBTERRANEO -4

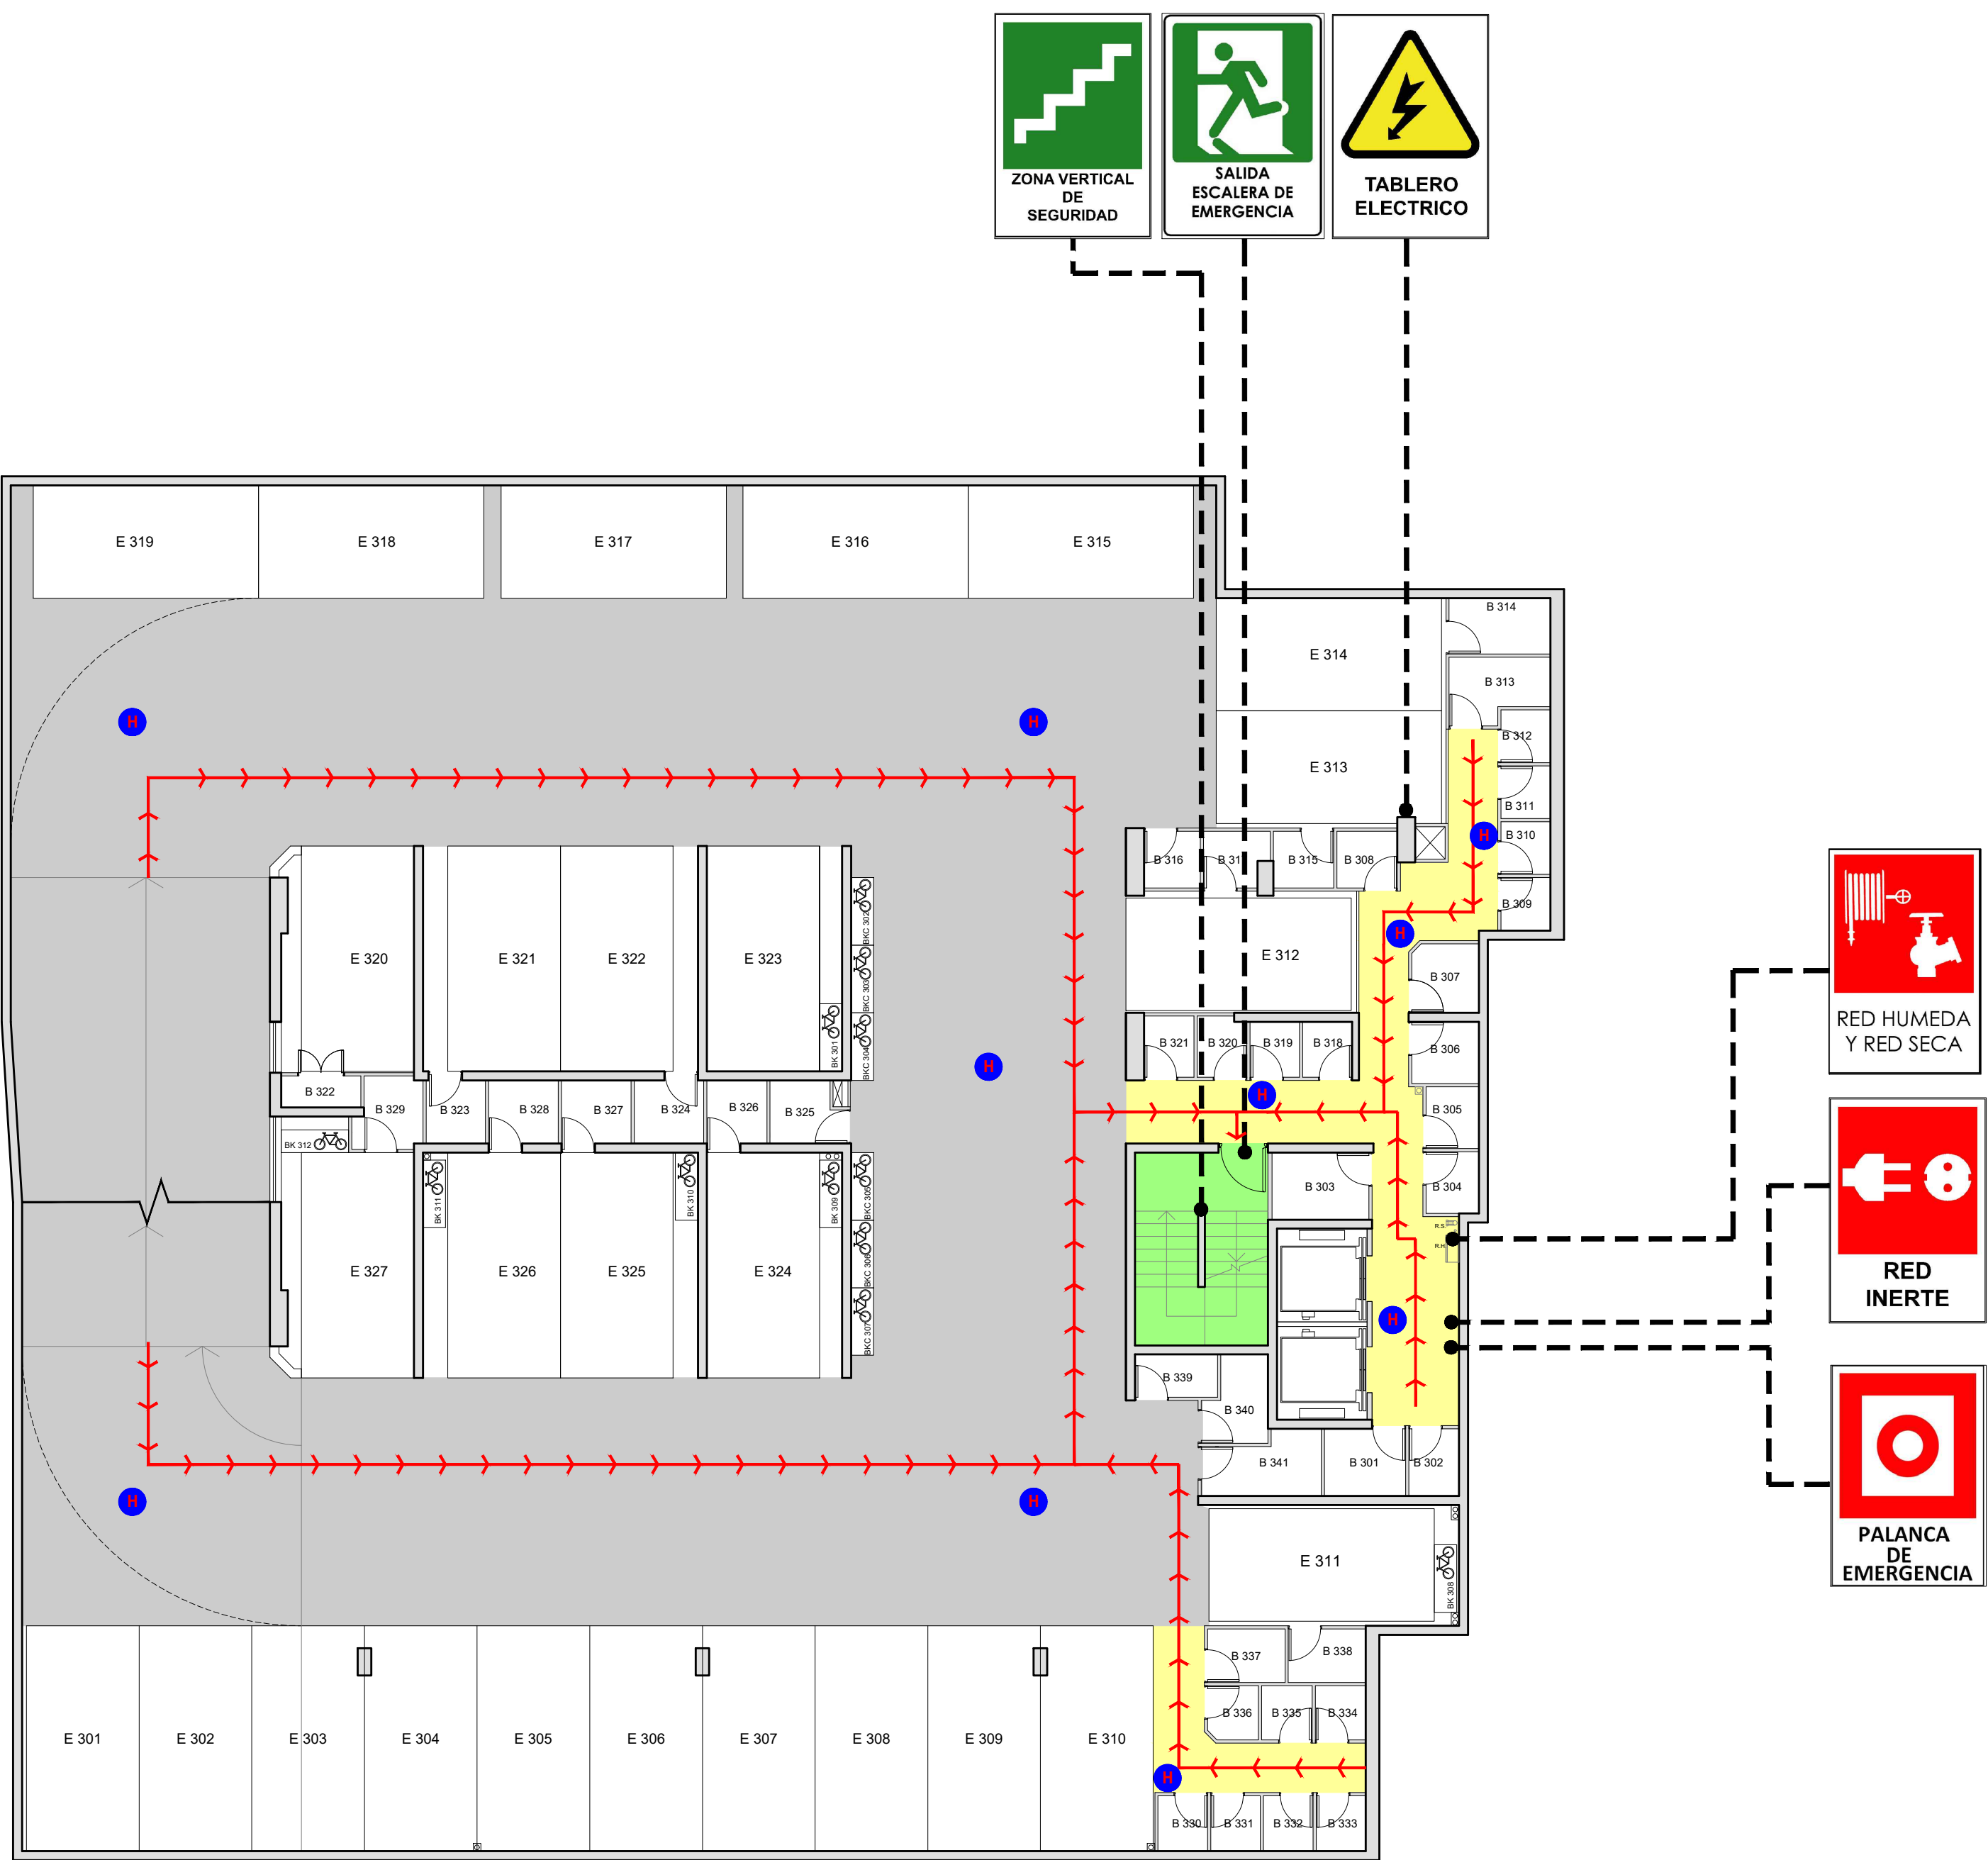

PLANTA SUBTERRANEO -3

PLANO DE EVACUACION

Nombre del Edificio:

Edificio Santa Victoria 99

Destino del Edificio:

Habitacional

Direccion:

Calle Santa Victoria N° 99

PASILLOS Y ZONAS ACCESO COMUN

ZONA VERTICAL DE SEGURIDAD

CIRCULACION VEHICULAR Y ESTACIONAMIENTO

VIA DE EVACUACION

VANOS Y VENTANAS CON COMUNICACION INTERIOR EXTERIOR

RED HUMEDA Y RED SECA

RED INERTE

PALANCA DE EMERGENCIA

TABLERO ELECTRICO

EDIFICIO SANTA VICTORIA 99

SENSOR DE HUMO

SENSOR DE TEMPERATURA

NORTE

▲

▼

Nº Unidades


Nº Estacionamientos

16


05

145

118

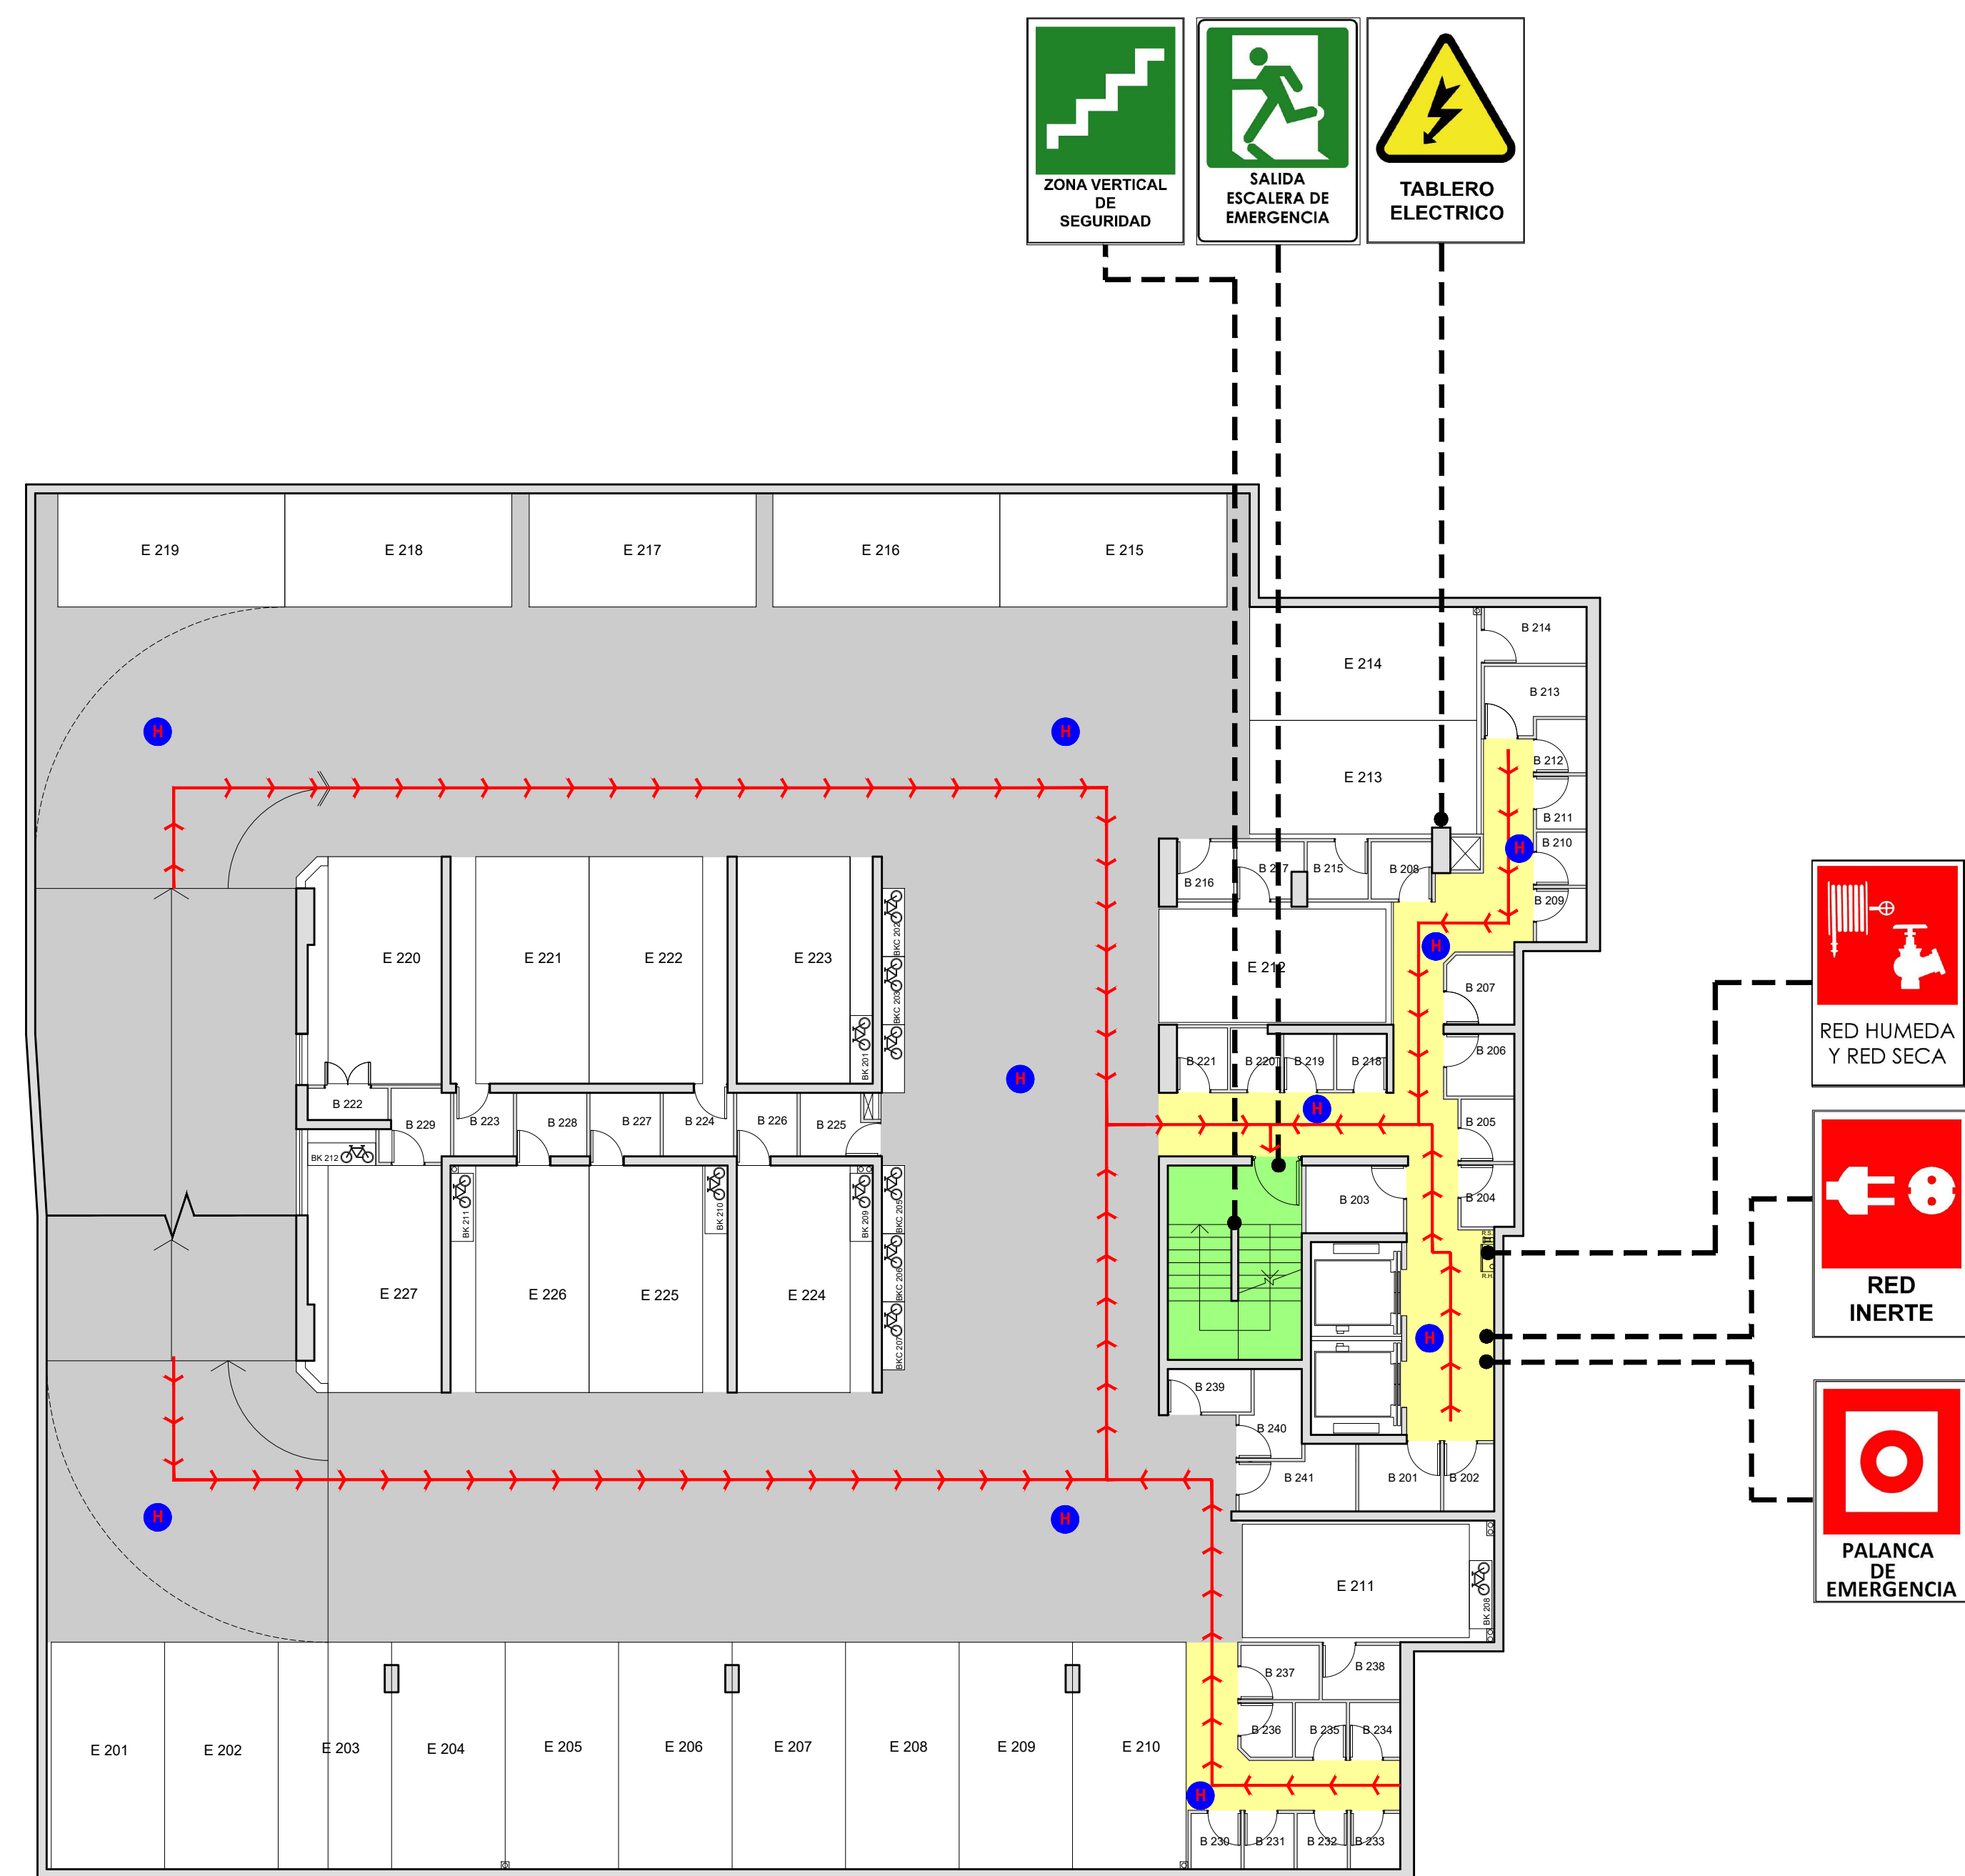


PLANTA SUBTERRANEO -2

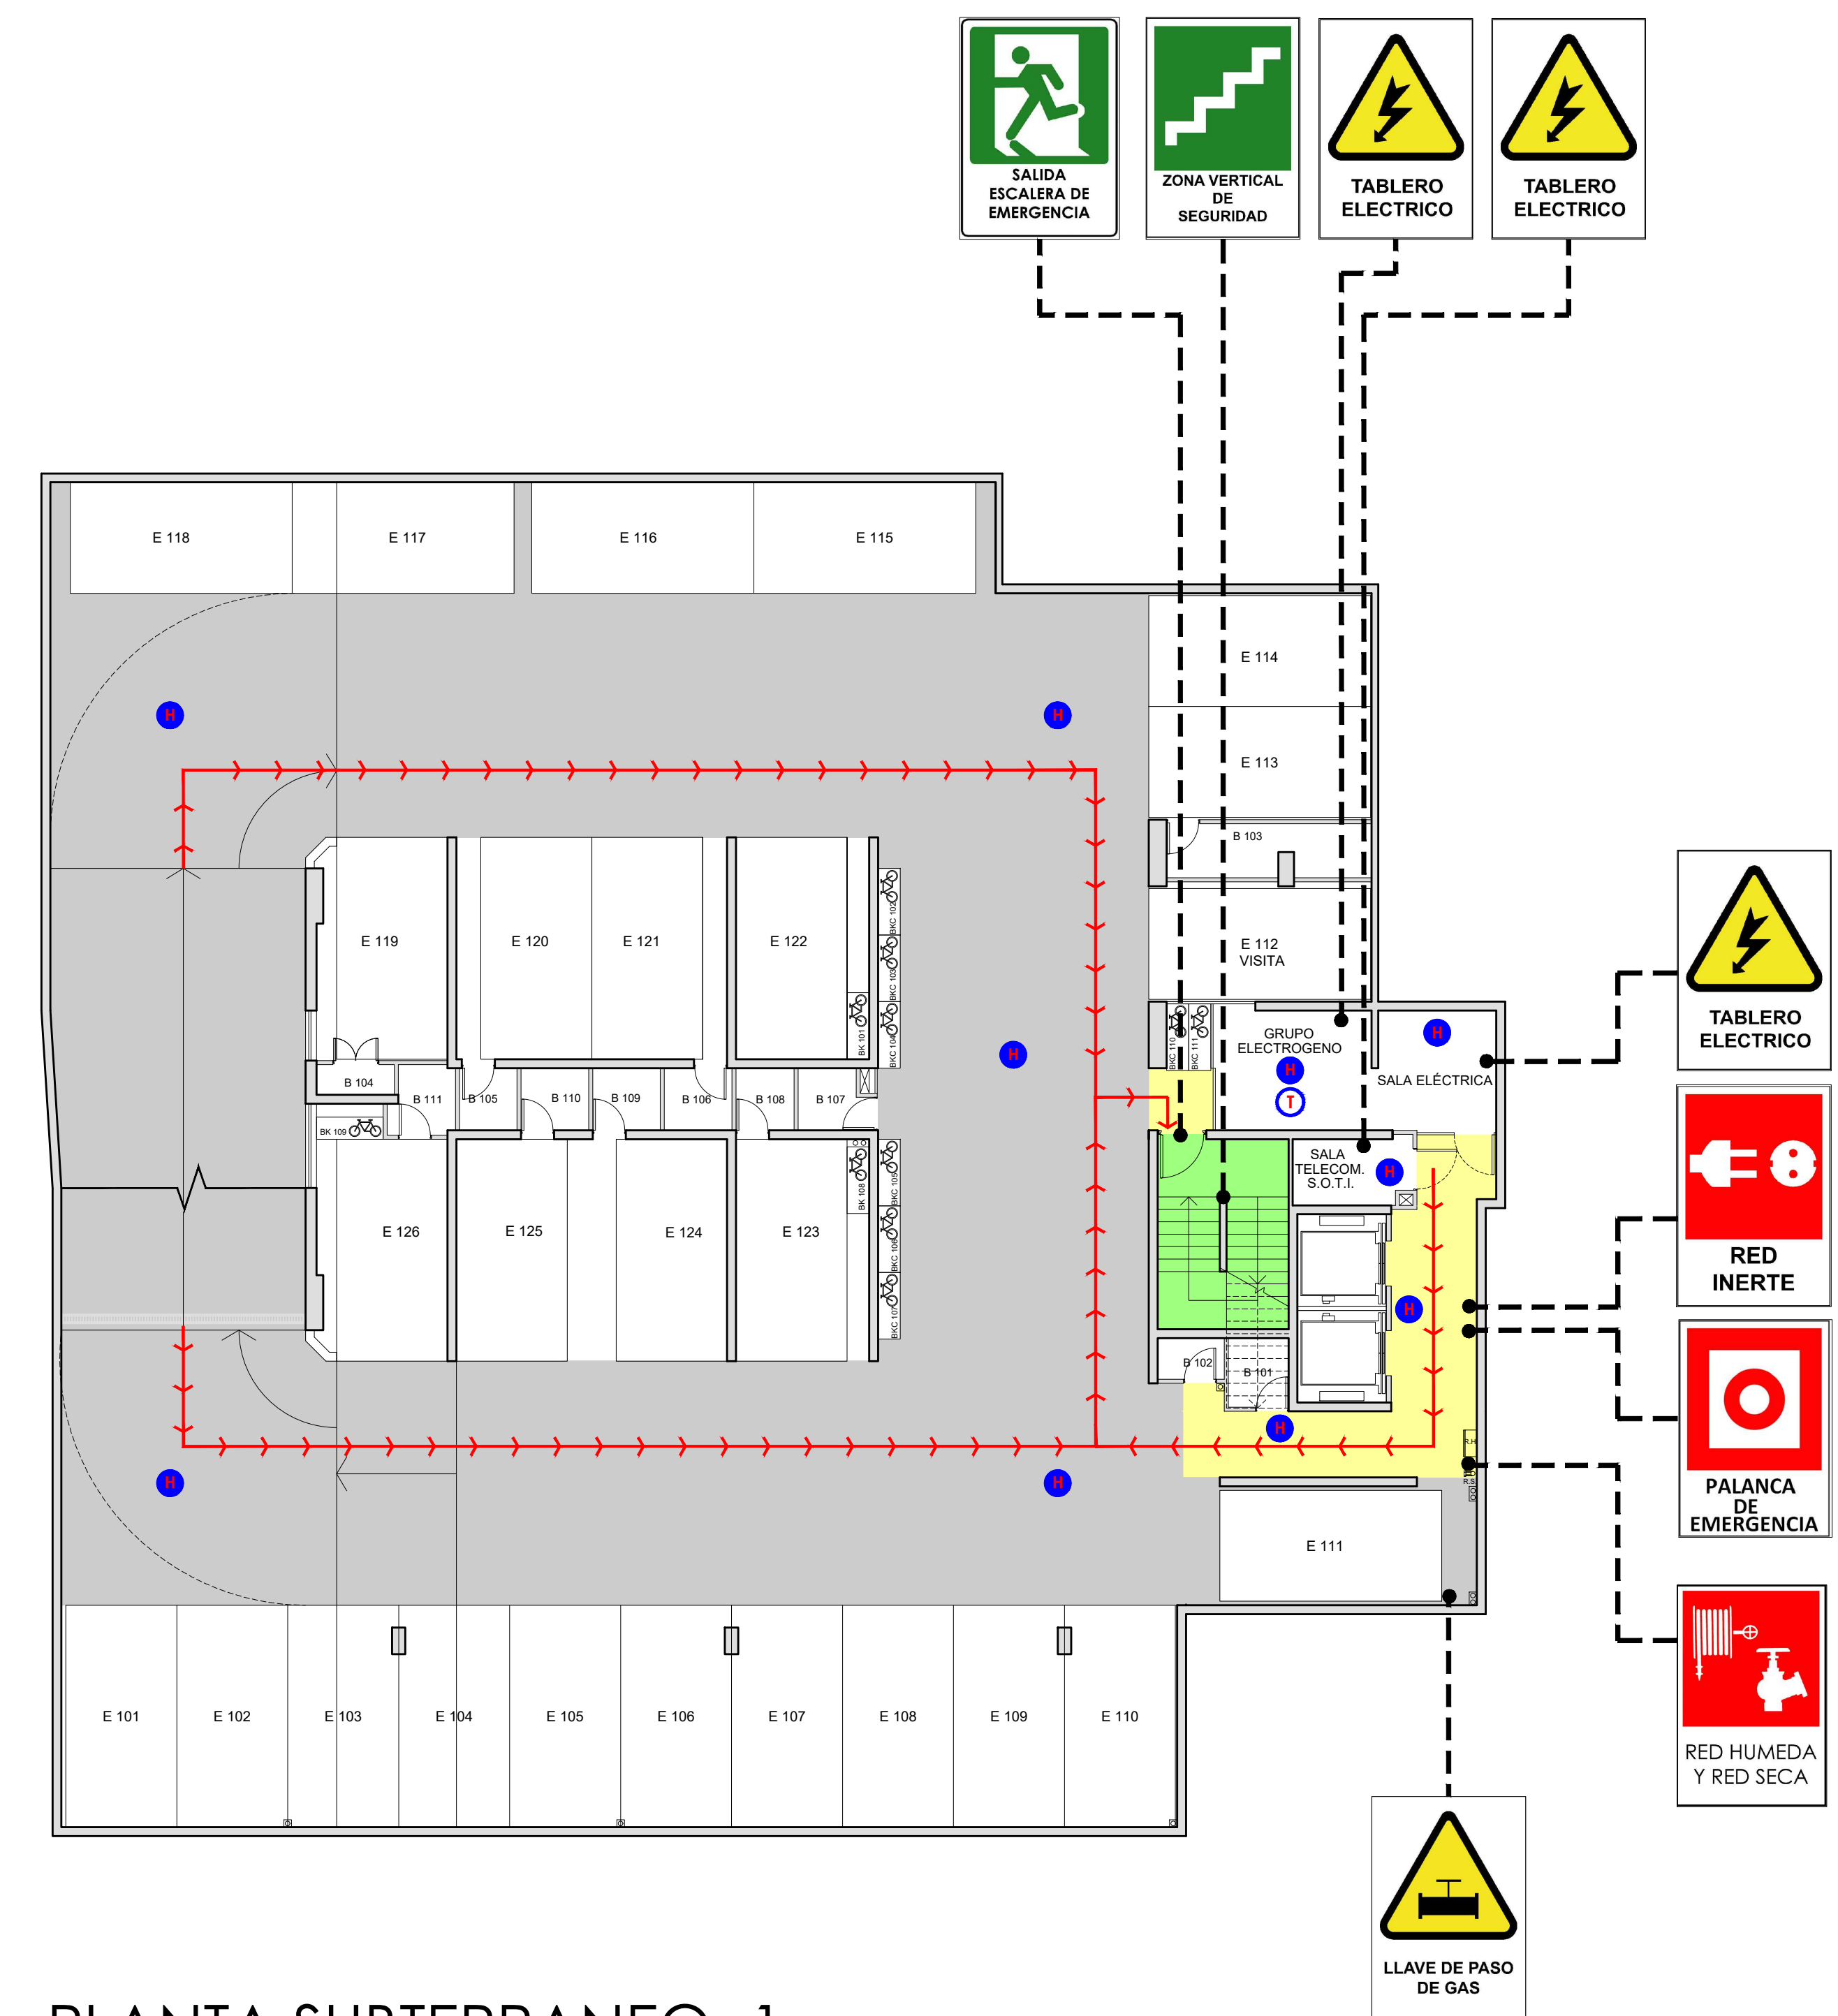


PLANTA SUBTERRANEO -1

PLANO DE EVACUACION		EDIFICIO SANTA VICTORIA 99			
Nombre del Edificio:	Edificio Santa Victoria 99	PASILLOS Y ZONAS ACCESO COMUN ZONA VERTICAL DE SEGURIDAD CIRCULACION VEHICULAR Y ESTACIONAMIENTO VIA DE EVACUACION VANOS Y VENTANAS CON COMUNICACION INTERIOR EXTERIOR SENSOR DE HUMO SENSOR DE TEMPERATURA NORTE			
Destino del Edificio:	Habitacional				
Direccion:	Calle Santa Victoria N° 99				
		16	05	N° Unidades 145	N° Estacionamientos 118

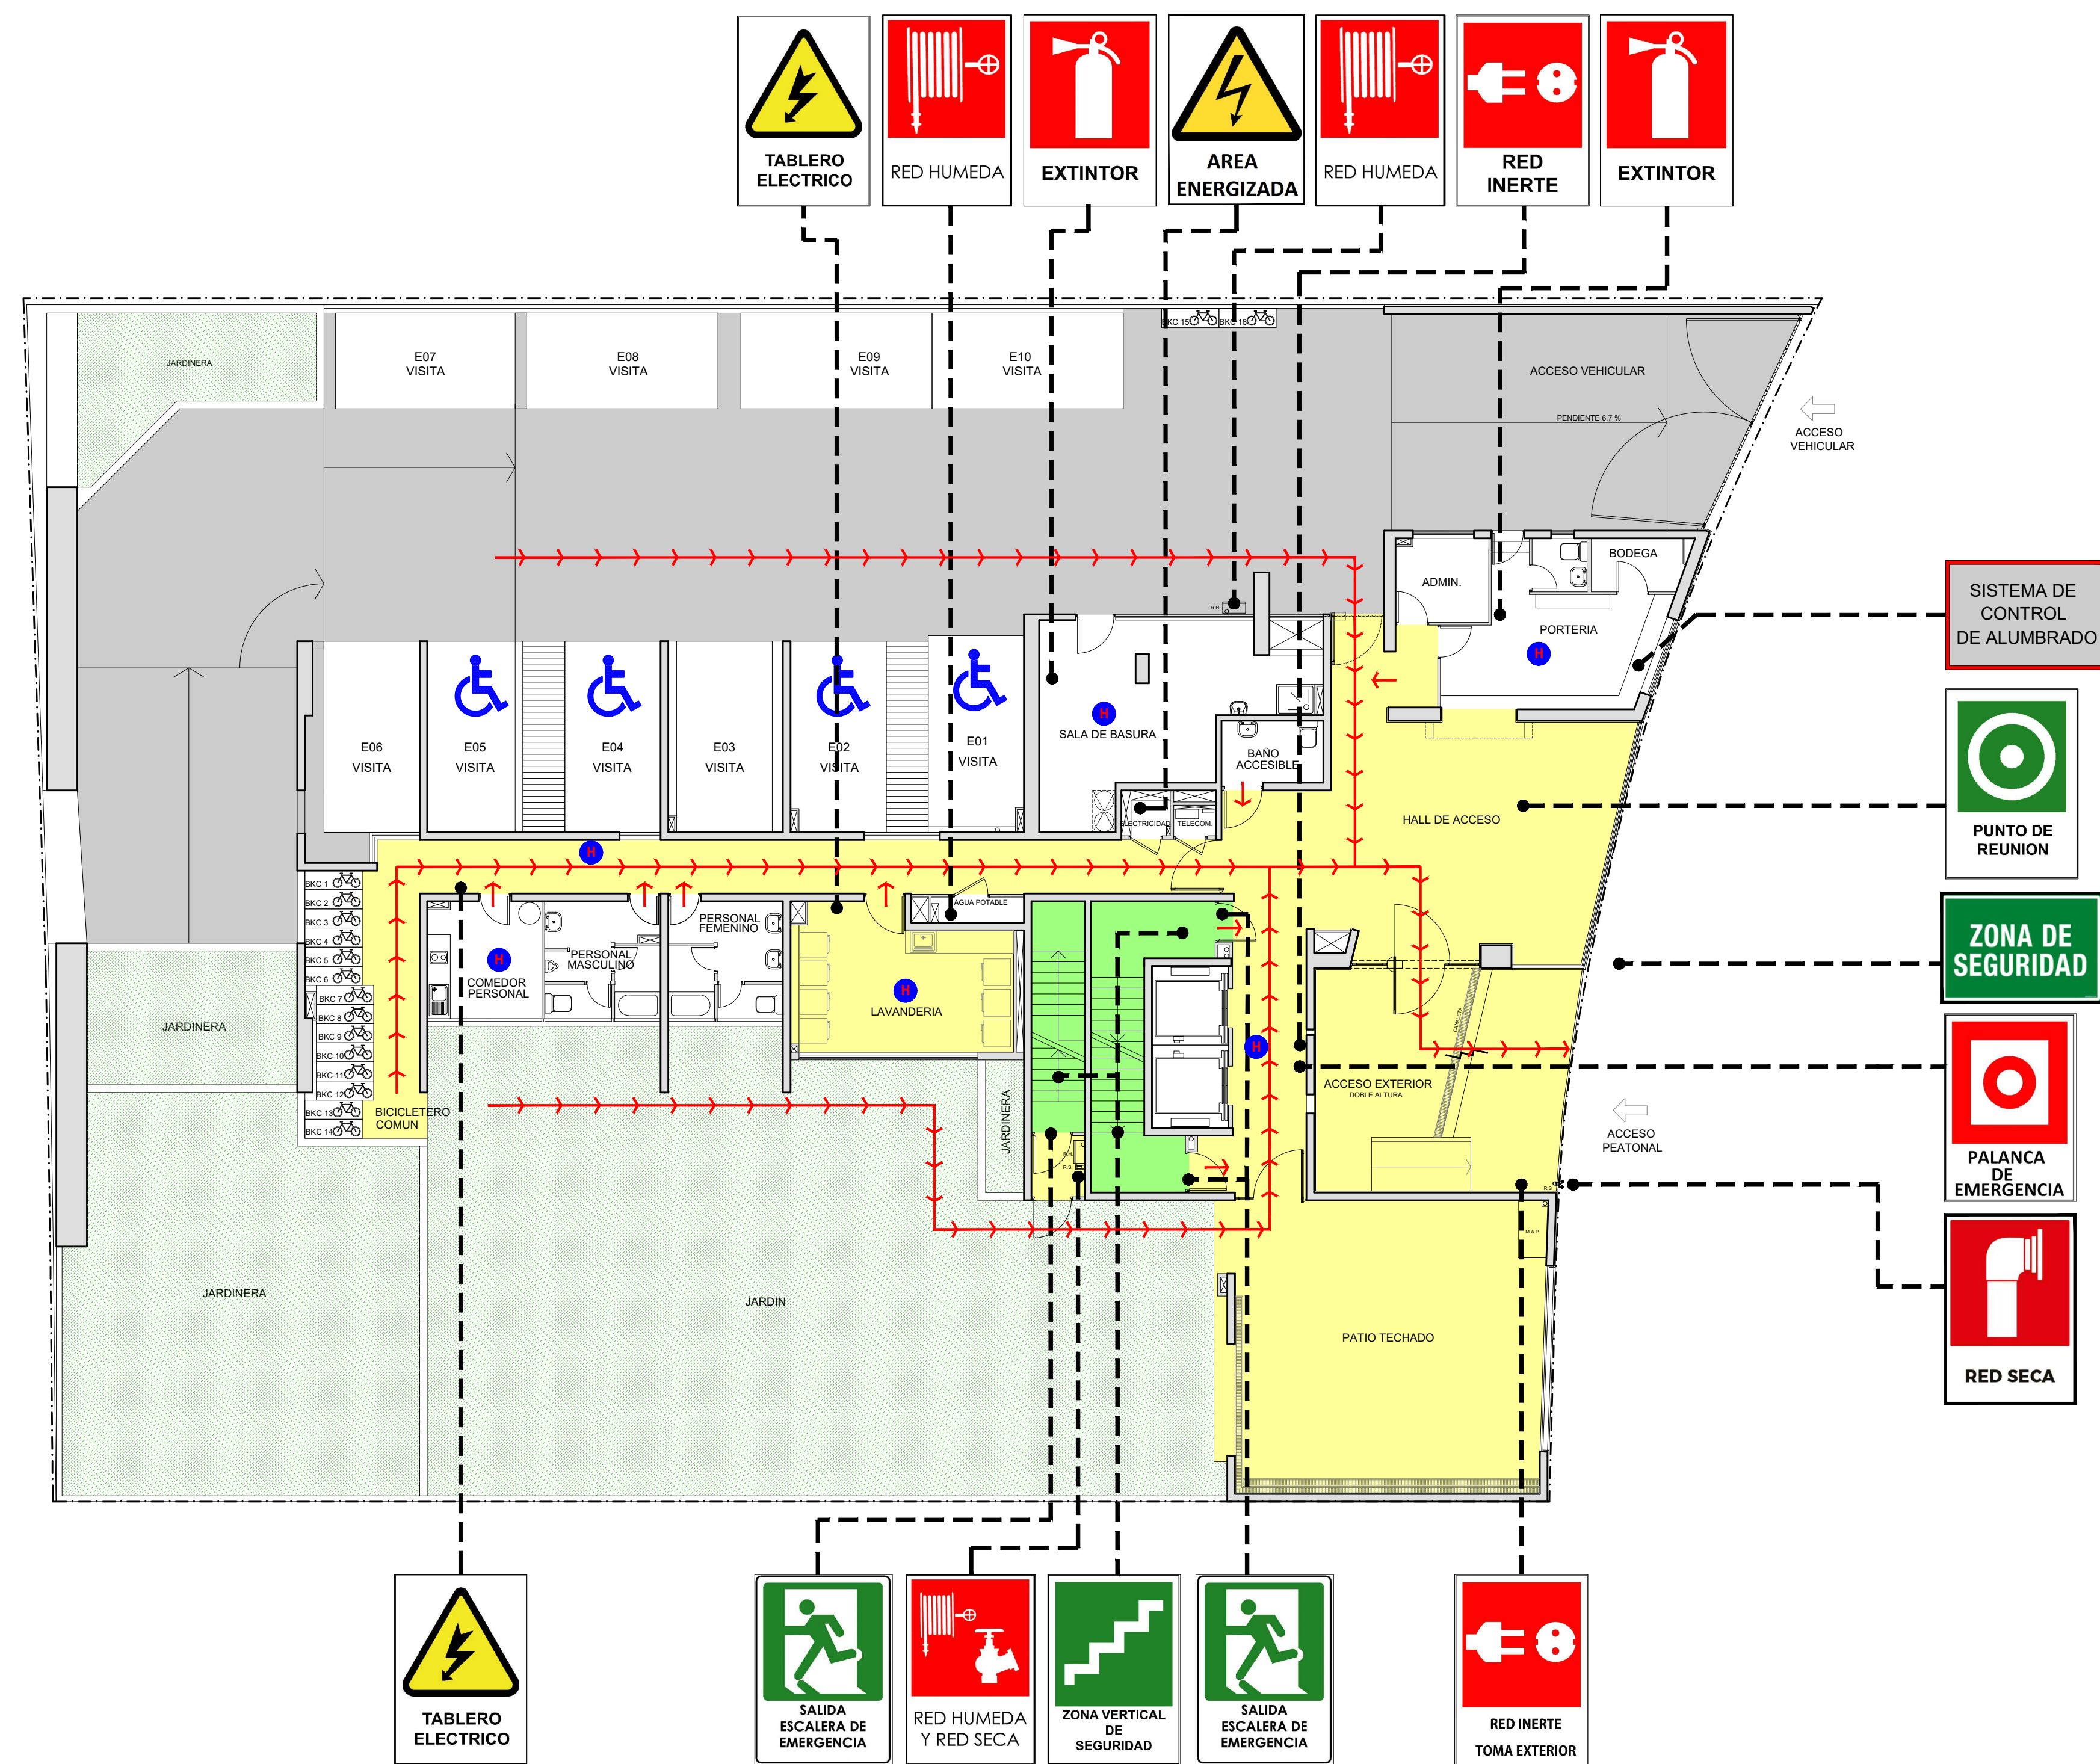


PLANTA PISO 1

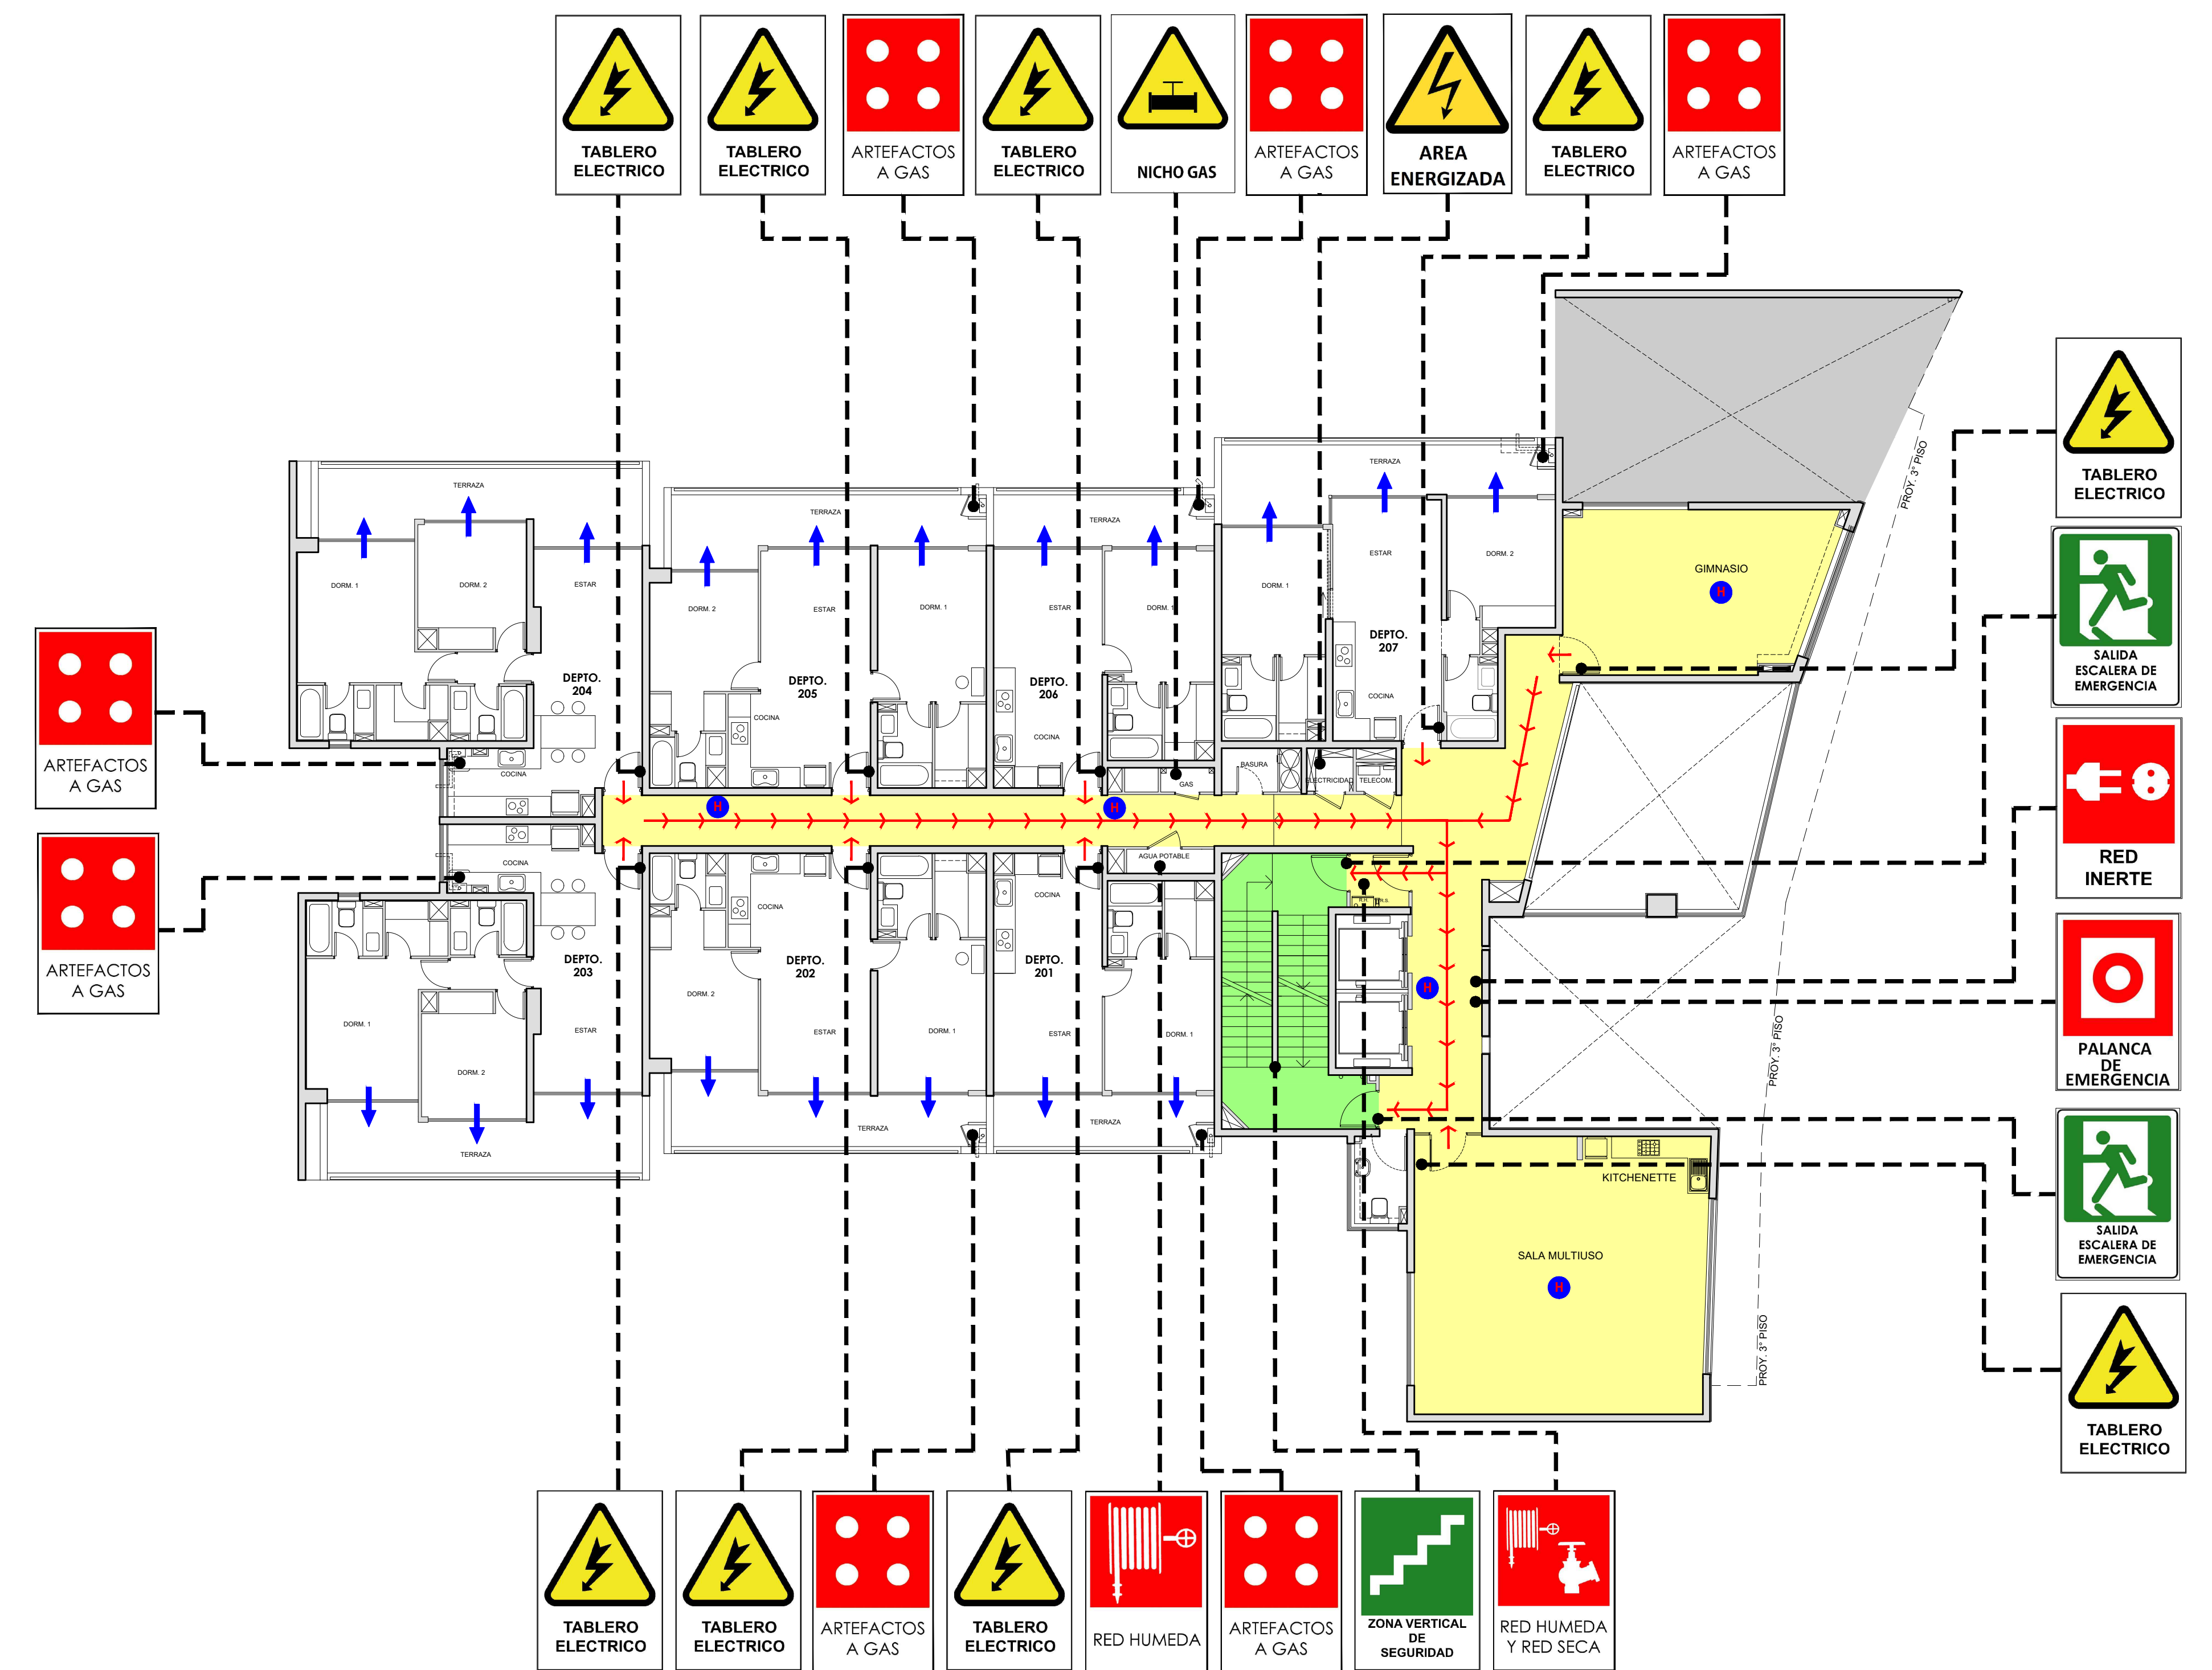


PLANTA PISO 2

PLANO DE EVACUACION		EDIFICIO SANTA VICTORIA 99			
Nombre del Edificio:	Edificio Santa Victoria 99	PASILLOS Y ZONAS ACCESO COMUN ZONA VERTICAL DE SEGURIDAD CIRCULACION VEHICULAR Y ESTACIONAMIENTO VIA DE EVACUACION VANOS Y VENTANAS CON COMUNICACION INTERIOR EXTERIOR SENSOR DE HUMO SENSOR DE TEMPERATURA NORTE			
Destino del Edificio:	Habitacional				
Direccion:	Calle Santa Victoria N° 99				
		16	05	N° Unidades 145	N° Estacionamientos 118

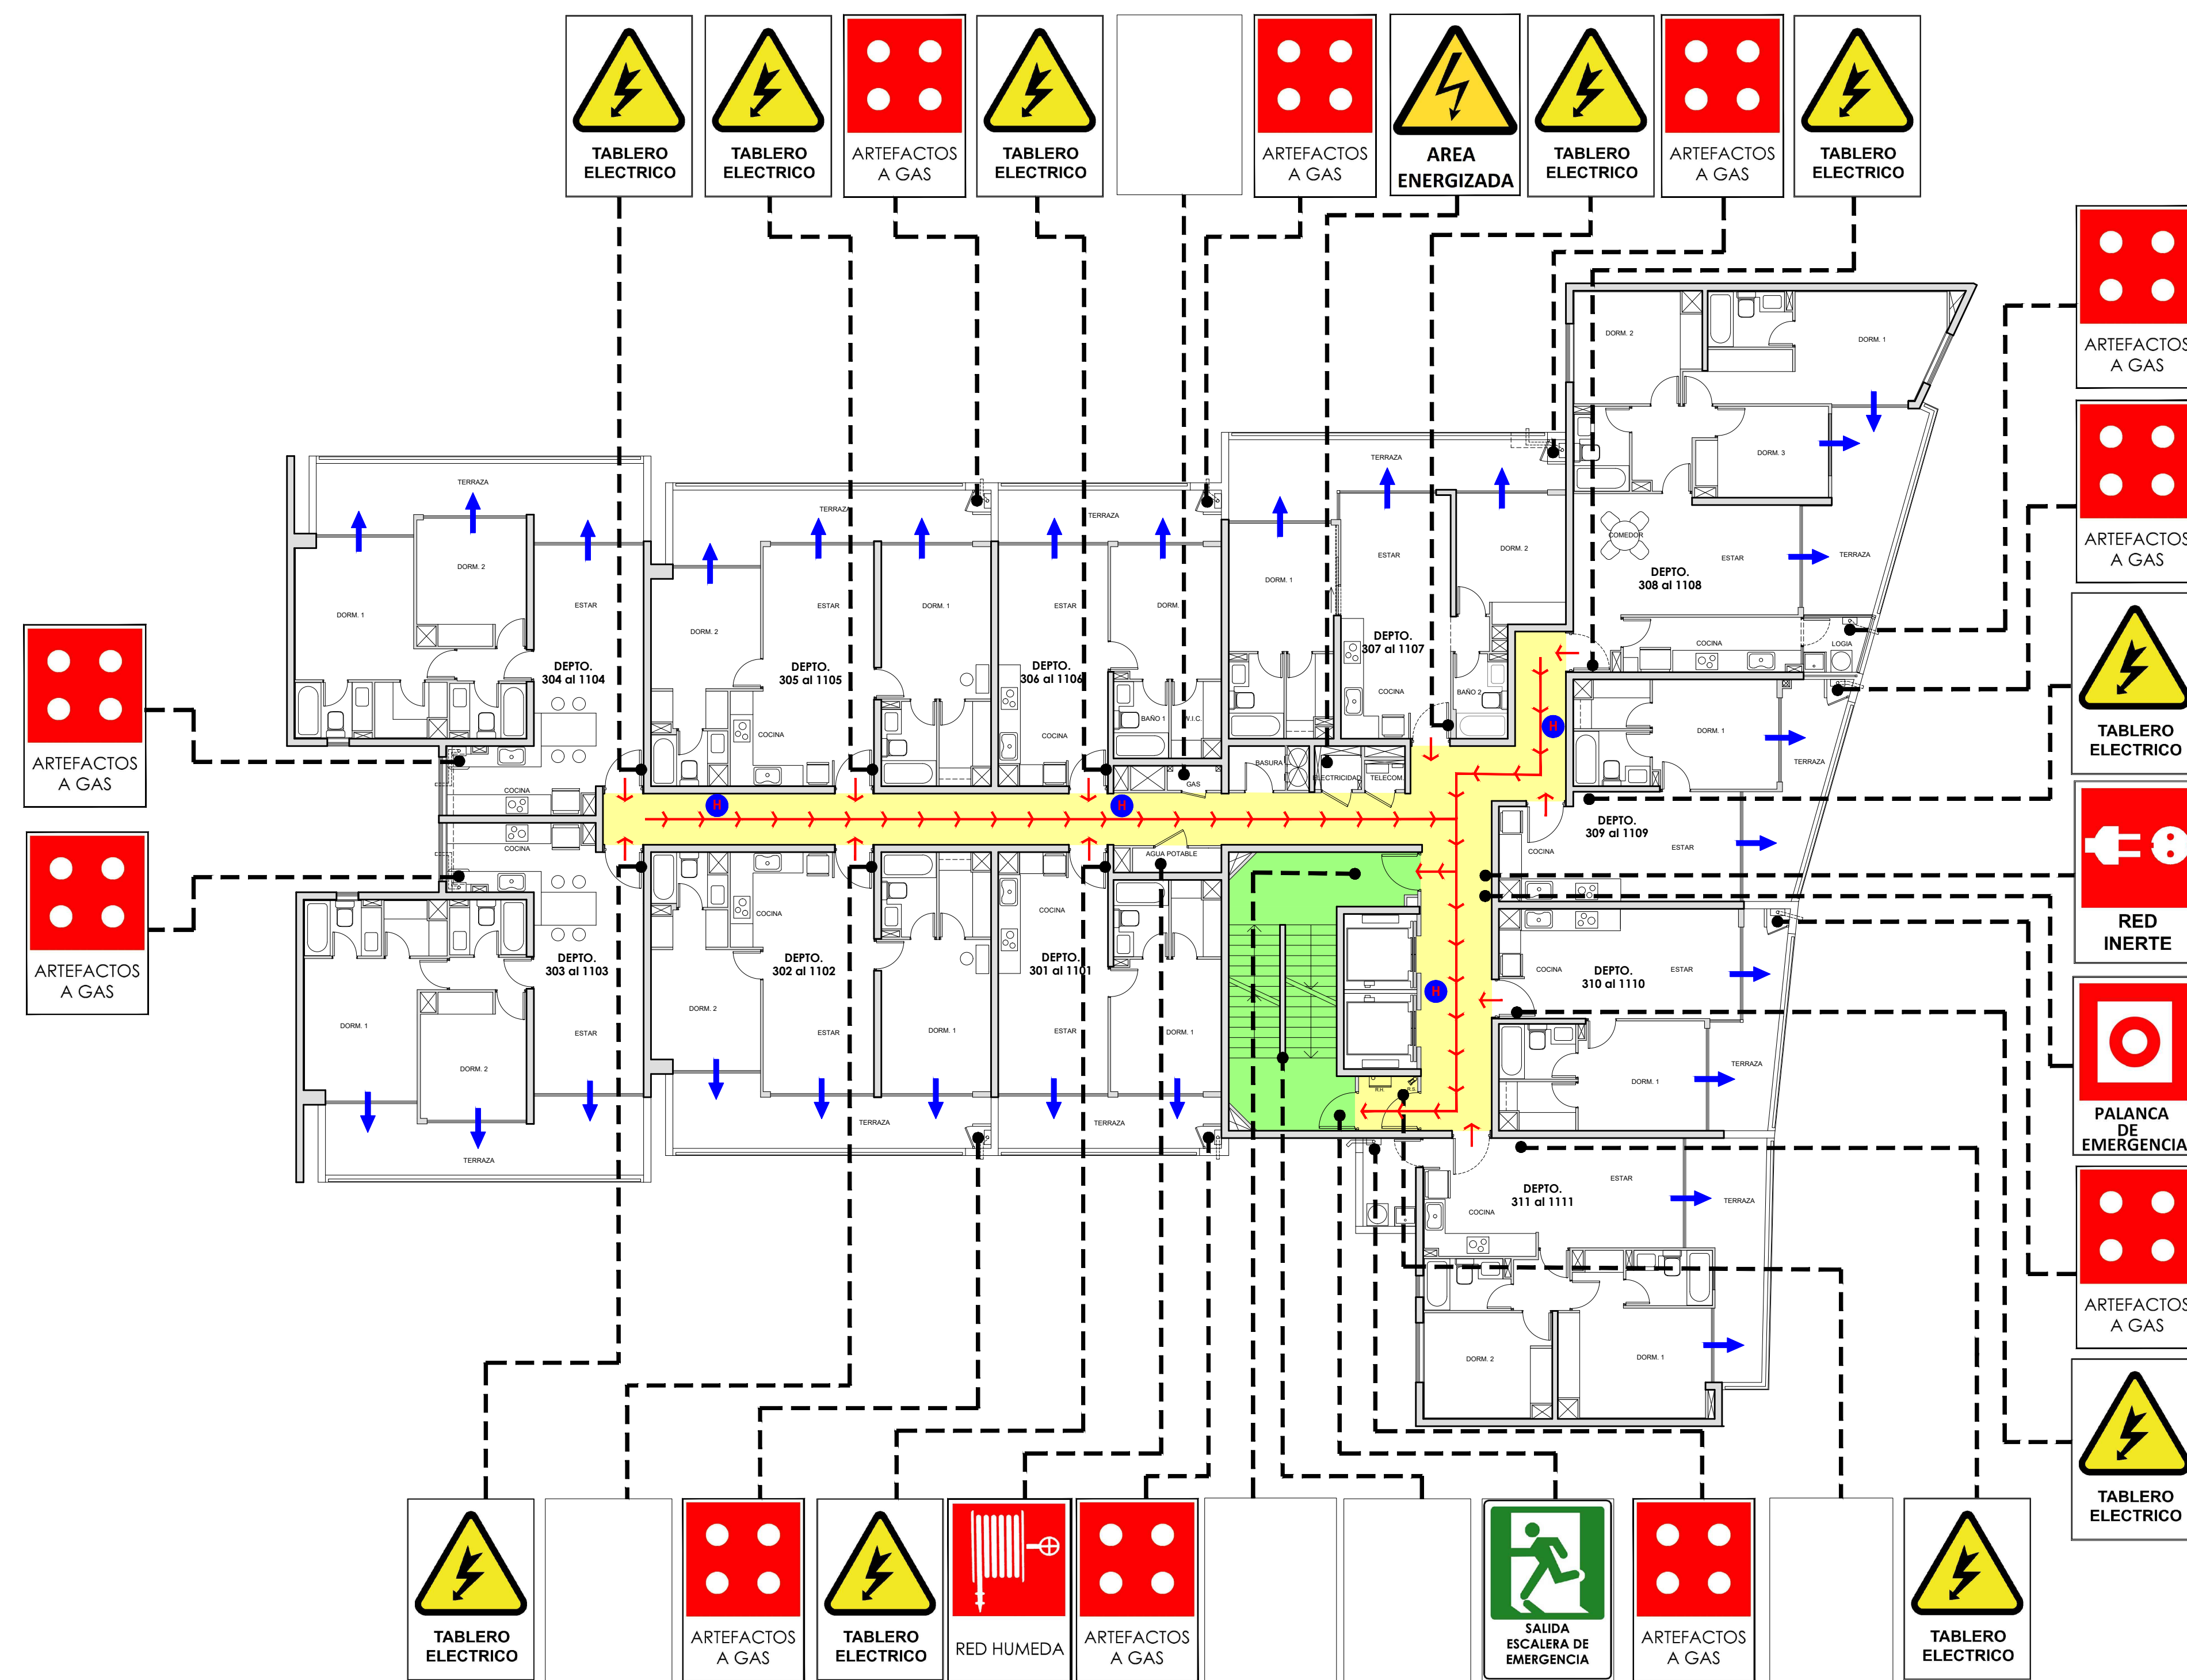


PLANTA PISOS
3 - 5 - 7 - 9 - 11

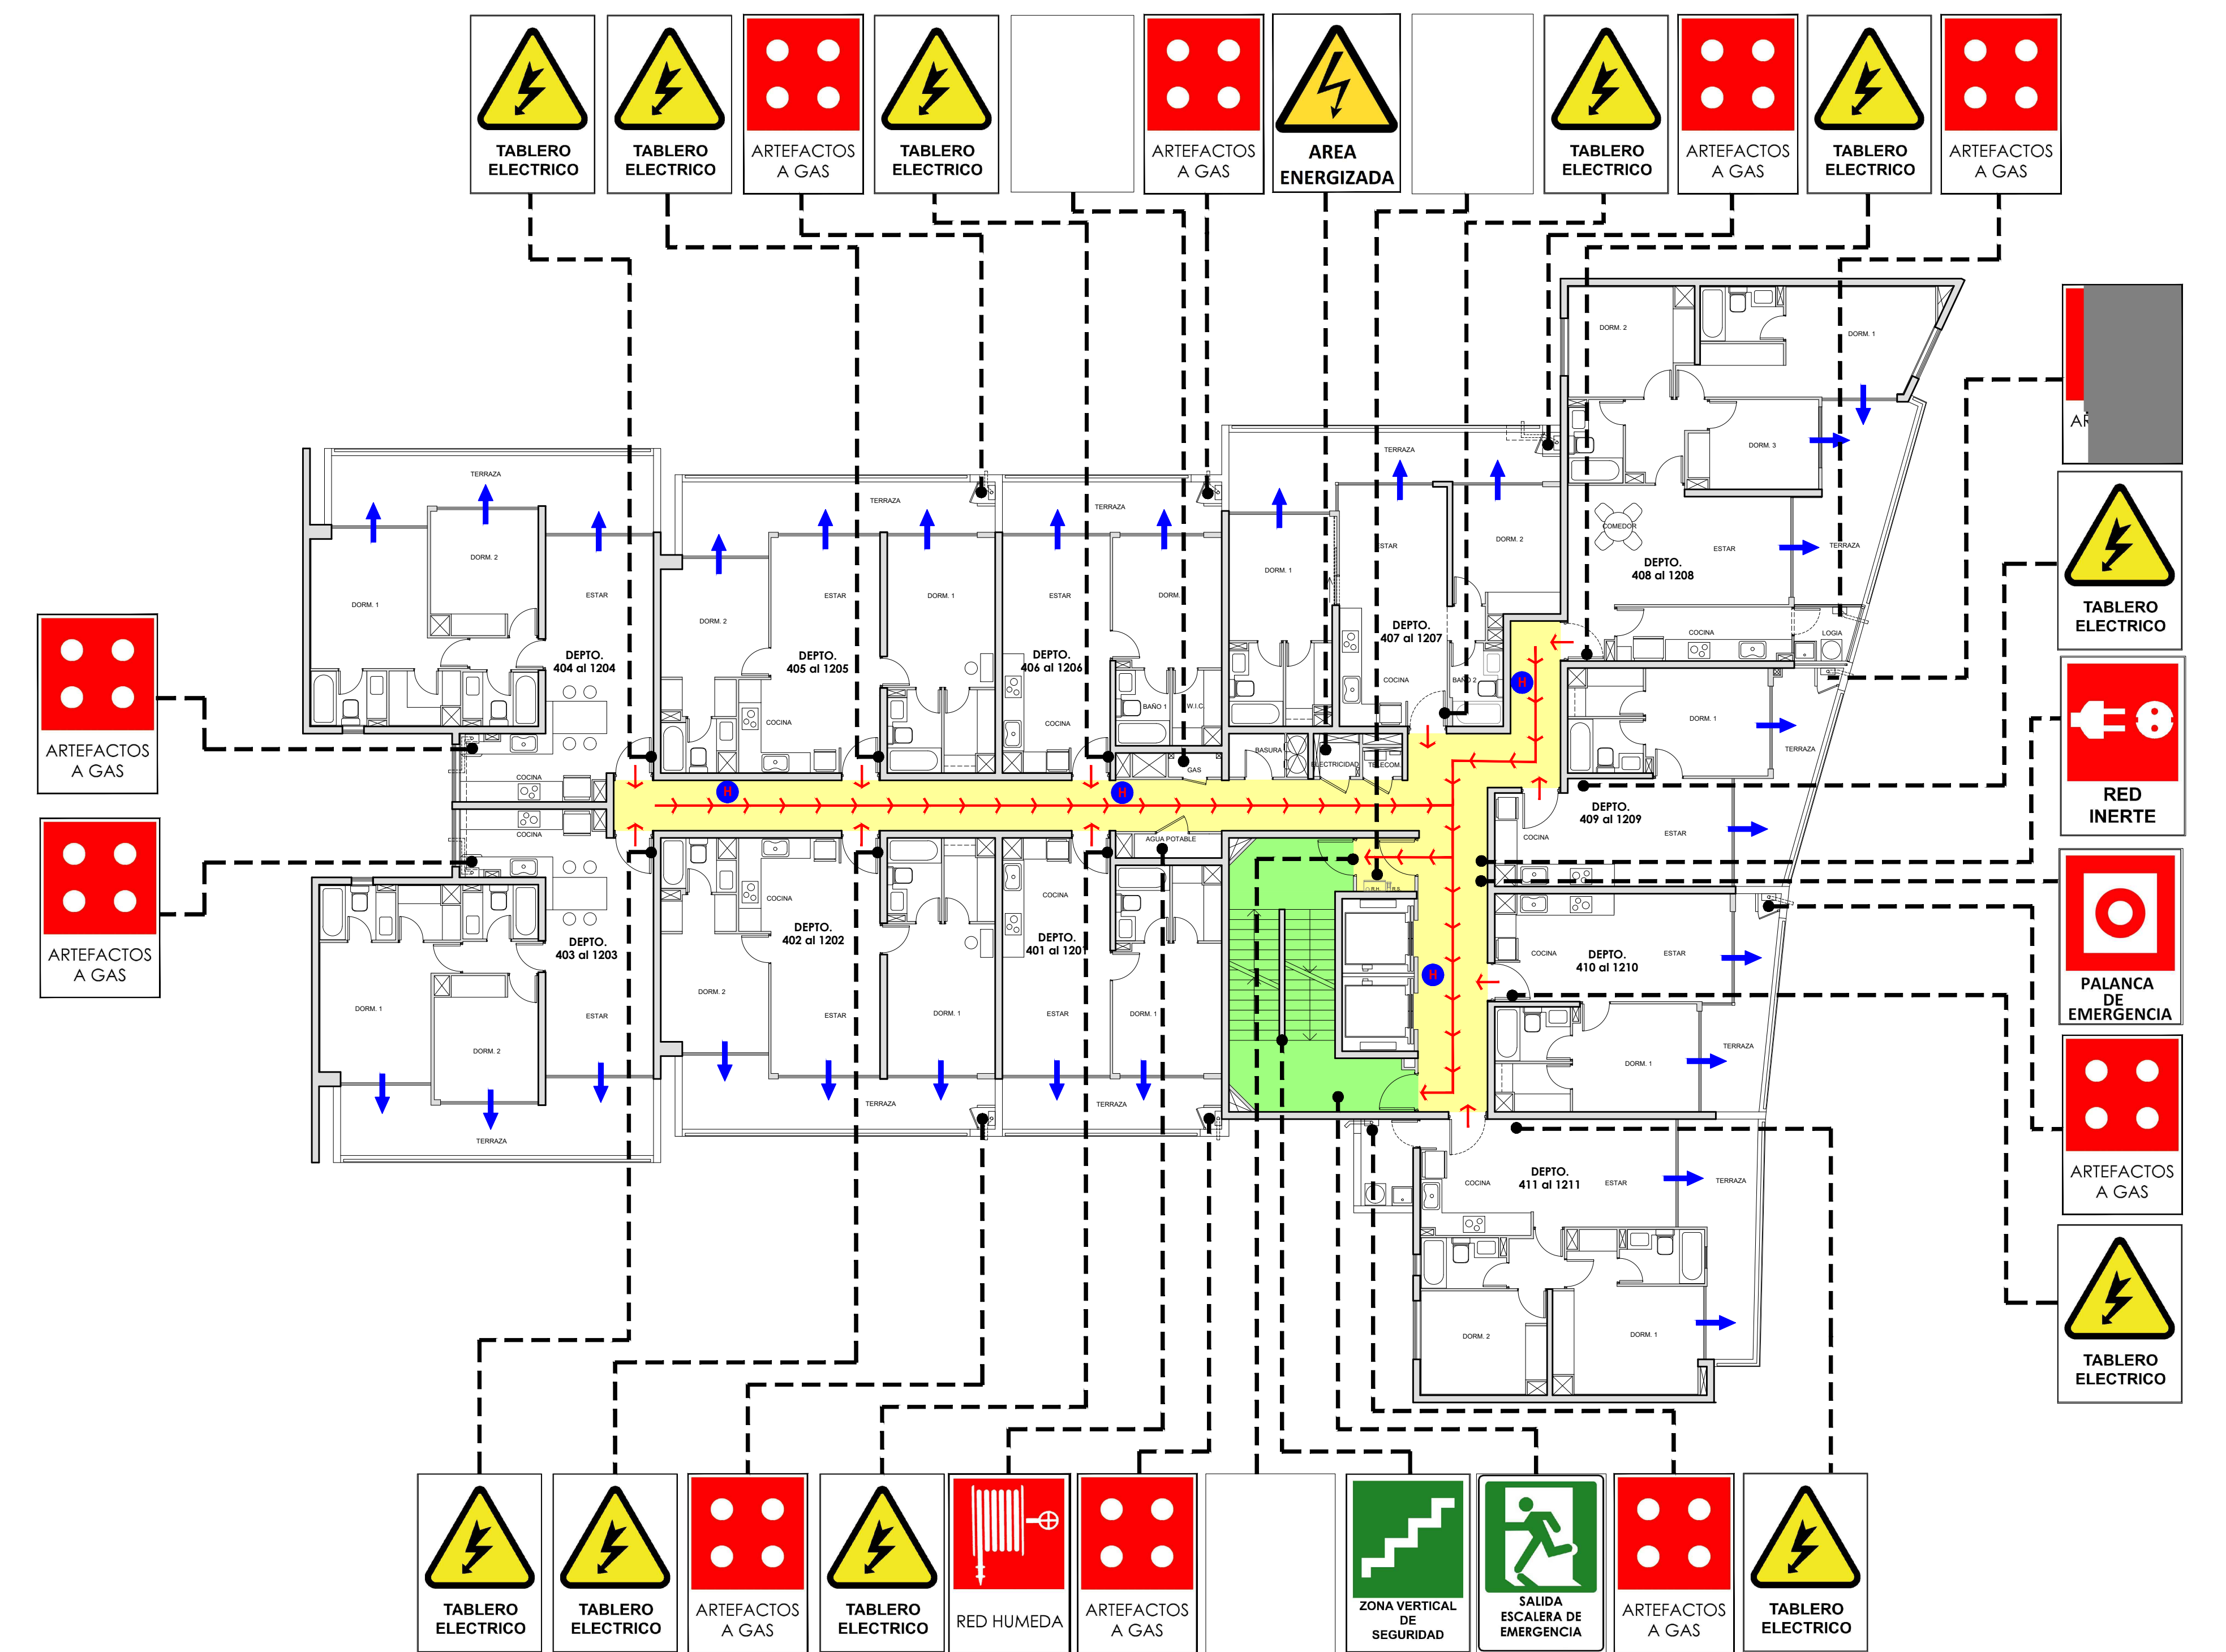


PLANTA PISOS
4 - 6 - 8 - 10 - 12

PLANO DE EVACUACION		EDIFICIO SANTA VICTORIA 99							
Nombre del Edificio:	Edificio Santa Victoria 99	PASILLOS Y ZONAS ACCESO COMUN ZONA VERTICAL DE SEGURIDAD CIRCULACION VEHICULAR Y ESTACIONAMIENTO VIA DE EVACUACION VANOS Y VENTANAS CON COMUNICACION INTERIOR EXTERIOR	SENSOR DE HUMO SENSOR DE TEMPERATURA	NORTE 					
Destino del Edificio:	Habitacional								
Direccion:	Calle Santa Victoria N° 99								

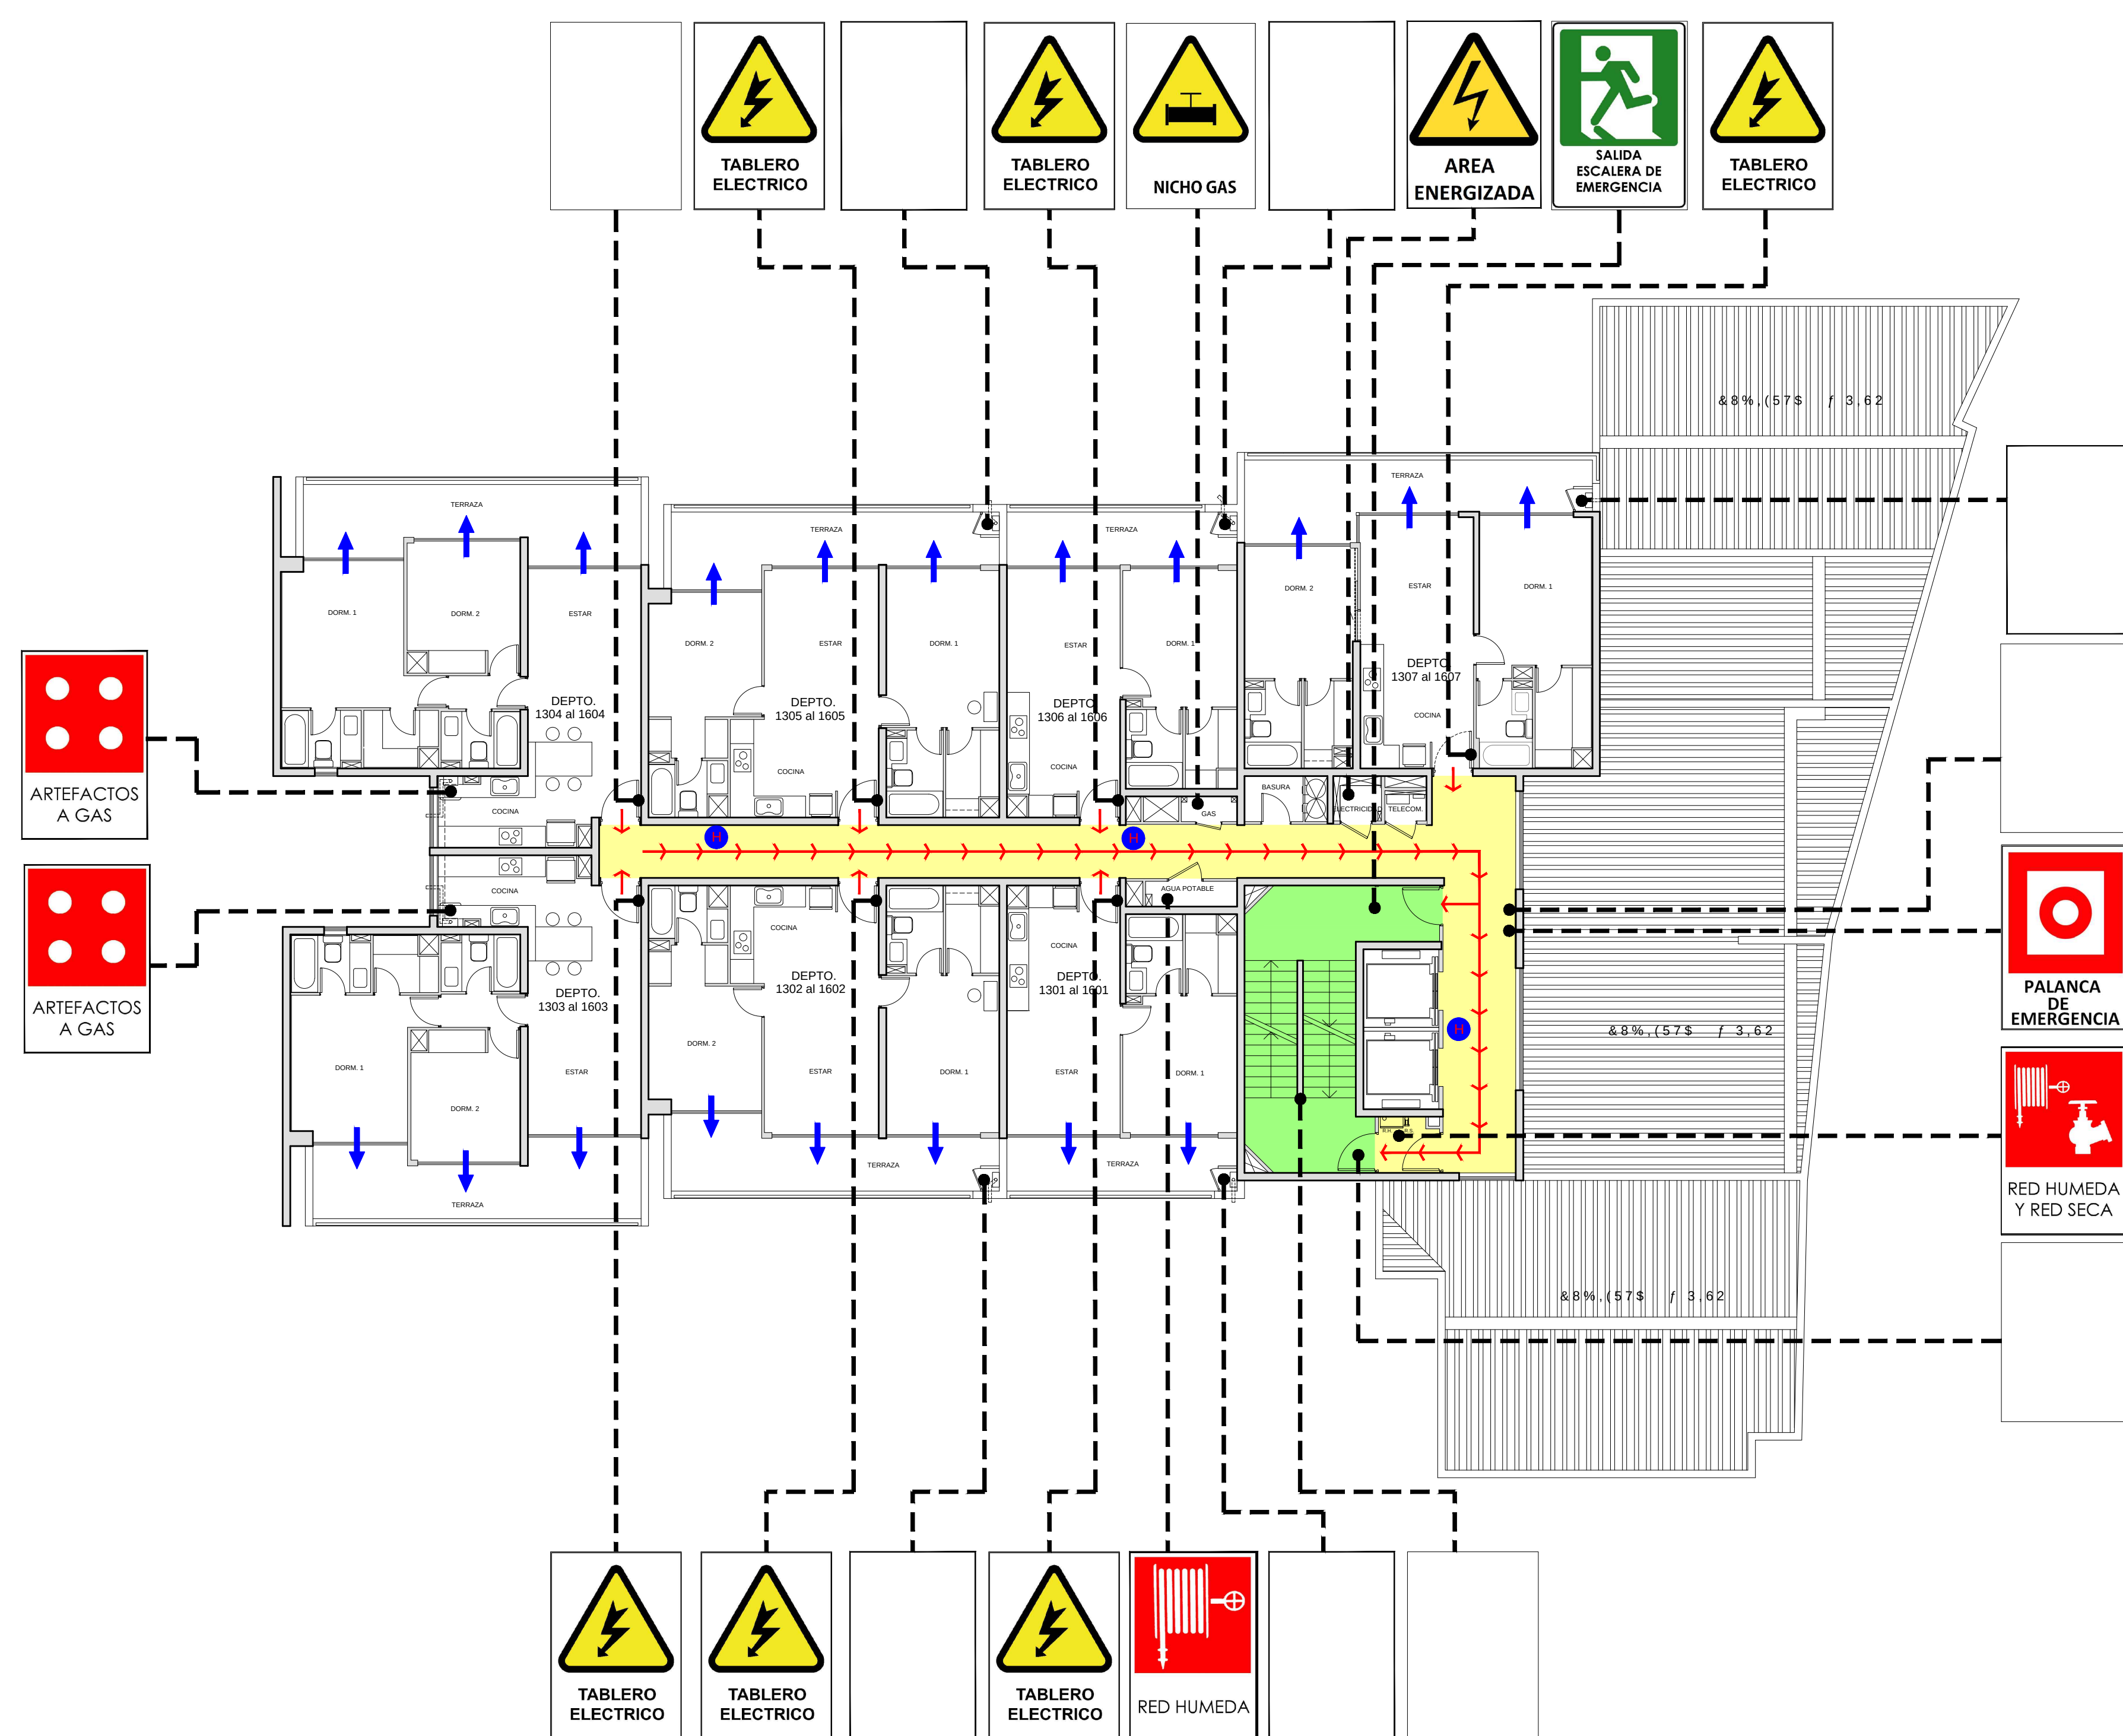

PLANTA PISOS 13 - 15

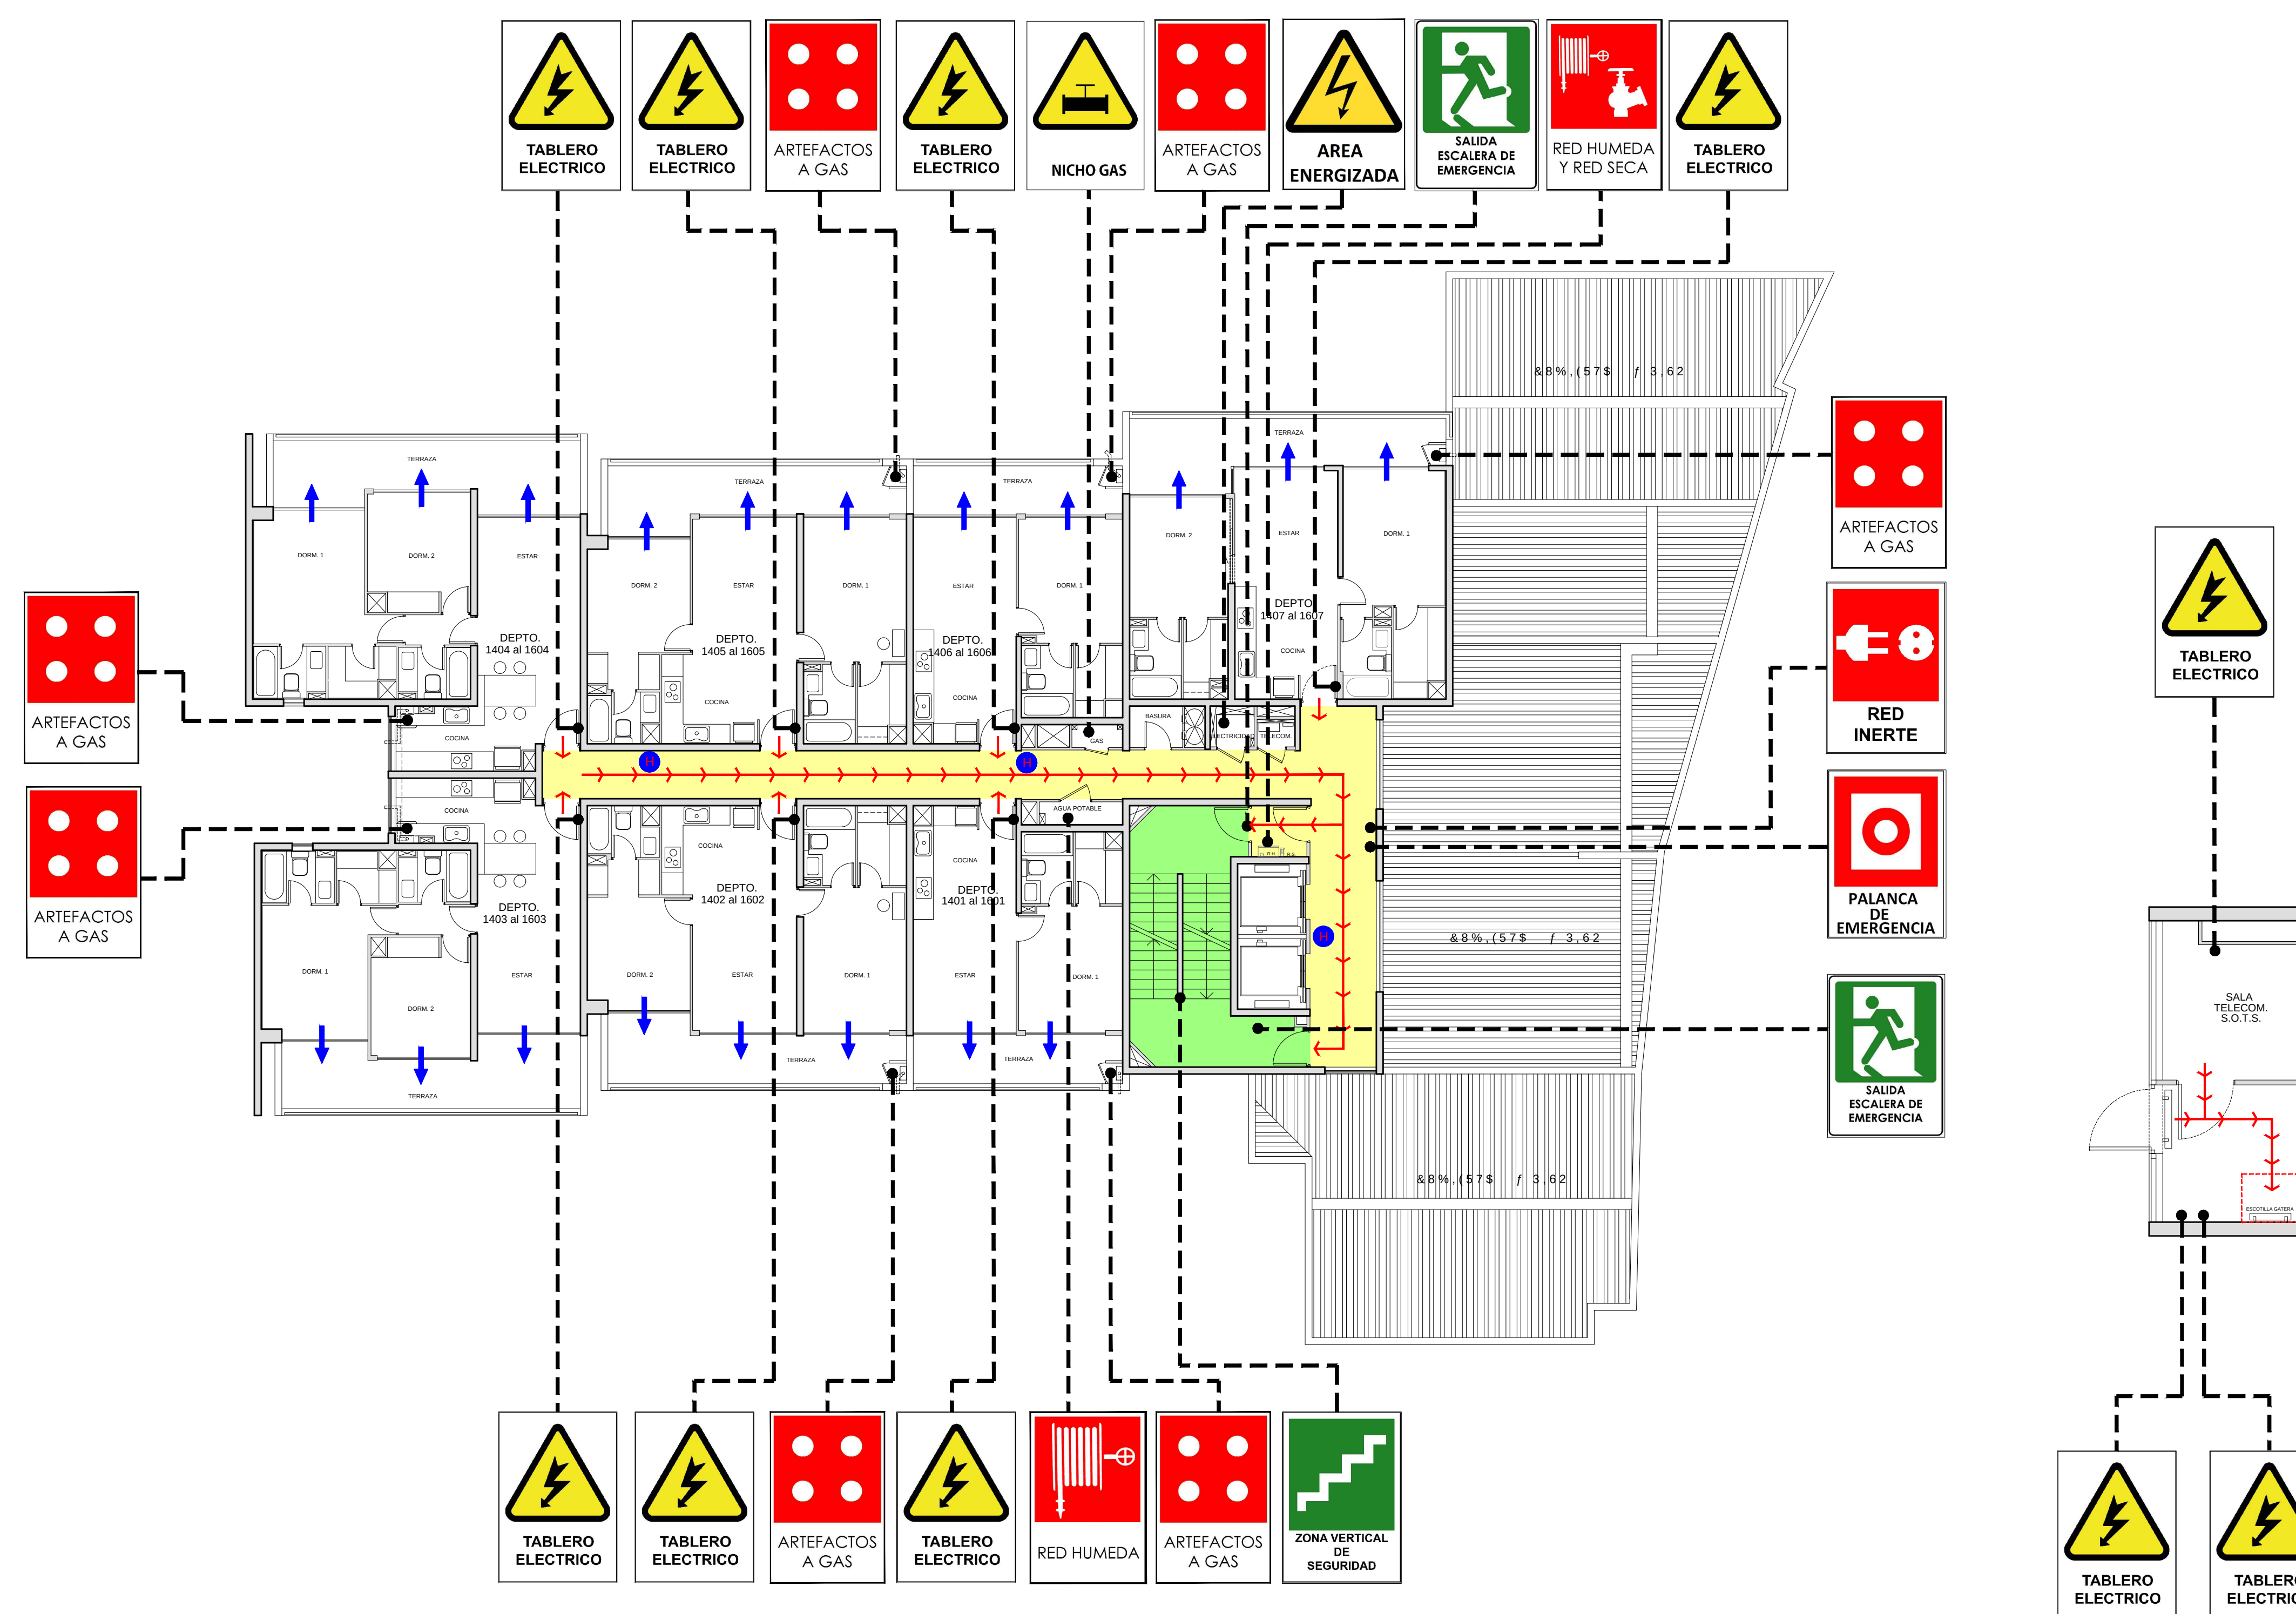

PLANTA PISOS 14 - 16

TECHUMBRE

PLANO DE EVACUACION		EDIFICIO SANTA VICTORIA 99							
Nombre del Edificio:	Edificio Santa Victoria 99	PASILLOS Y ZONAS ACCESO COMUN		SENSOR DE HUMO		NORTE		▲	▼
Destino del Edificio:	Habitacional	ZONA VERTICAL DE SEGURIDAD		SENSOR DE TEMPERATURA				12	12
Direccion:	& D O O H 6 D Q W D 9 L W T B L V D O S 1 V E	CIRCULACION VEHICULAR Y ESTACIONAMIENTO						Unidades	Estacionamientos
		VIA DE EVACUACION						16	05
		VENTANAS CON COMUNICACION INTERIOR EXTERIOR						145	118